



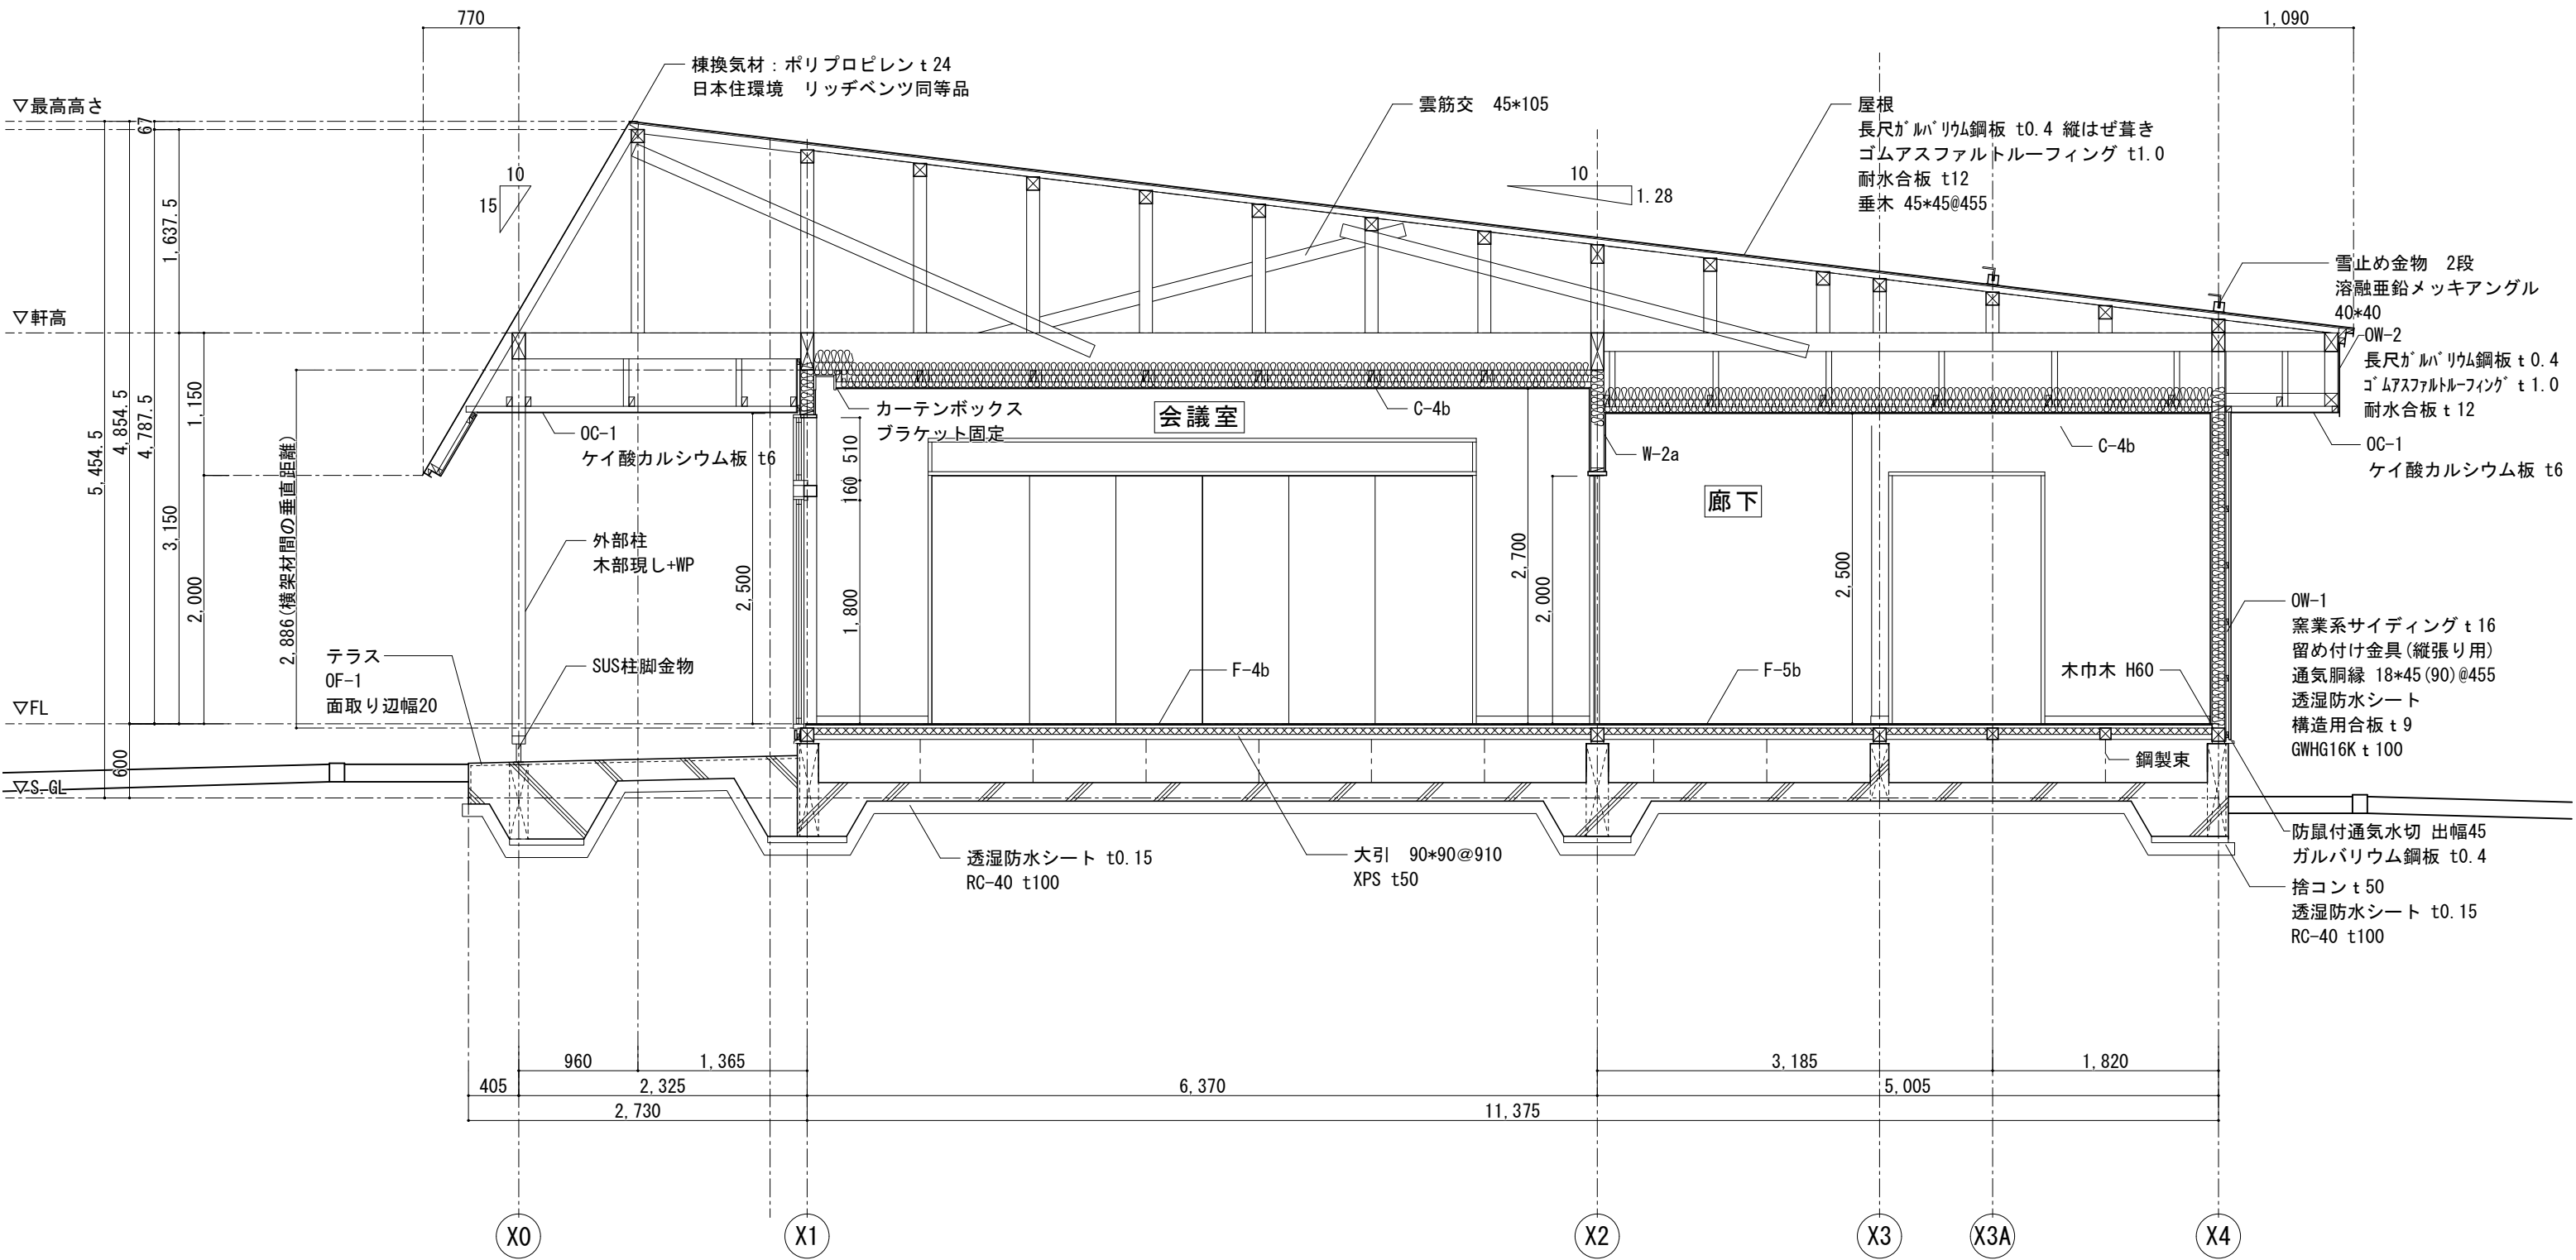

A-A' 断面詳細図 S:1/50


|    |   |           |                                           |          |                  |    |            |
|----|---|-----------|-------------------------------------------|----------|------------------|----|------------|
| UW | 宇和建築設計事務所 / UWA, LLC<br>〒980-0013 宮城県仙台市青葉区花京院2-1-36<br>TEL 022-706-2683 / FAX 022-774-2039 / MAIL uw@uwa.co.jp<br>一級建築士事務所宮城県知事登録 第22210213号 | 管理<br>建築士 | 宇都宮 俊 / Shun Utsunomiya<br>一級建築士 第369398号 | 工事<br>名称 | 令和7年度 下高城集会所建築工事 | 番号 | A — 2301   |
|    |   | 代表<br>設計士 | 宇都宮 俊 / Shun Utsunomiya<br>一級建築士 第369398号 | 図面<br>名称 | 断面詳細図-1          | 縮尺 | 1:50 (A3)  |
|    |   | 担当<br>設計士 | 白鳥 大樹 / Daiki Shiratori<br>二級建築士 第17398号  | 設計<br>段階 | 基本・実施・確認・現場・竣工   | 日付 | 2025.01.28 |
|    |   |           |                                           |          |                  |    |            |

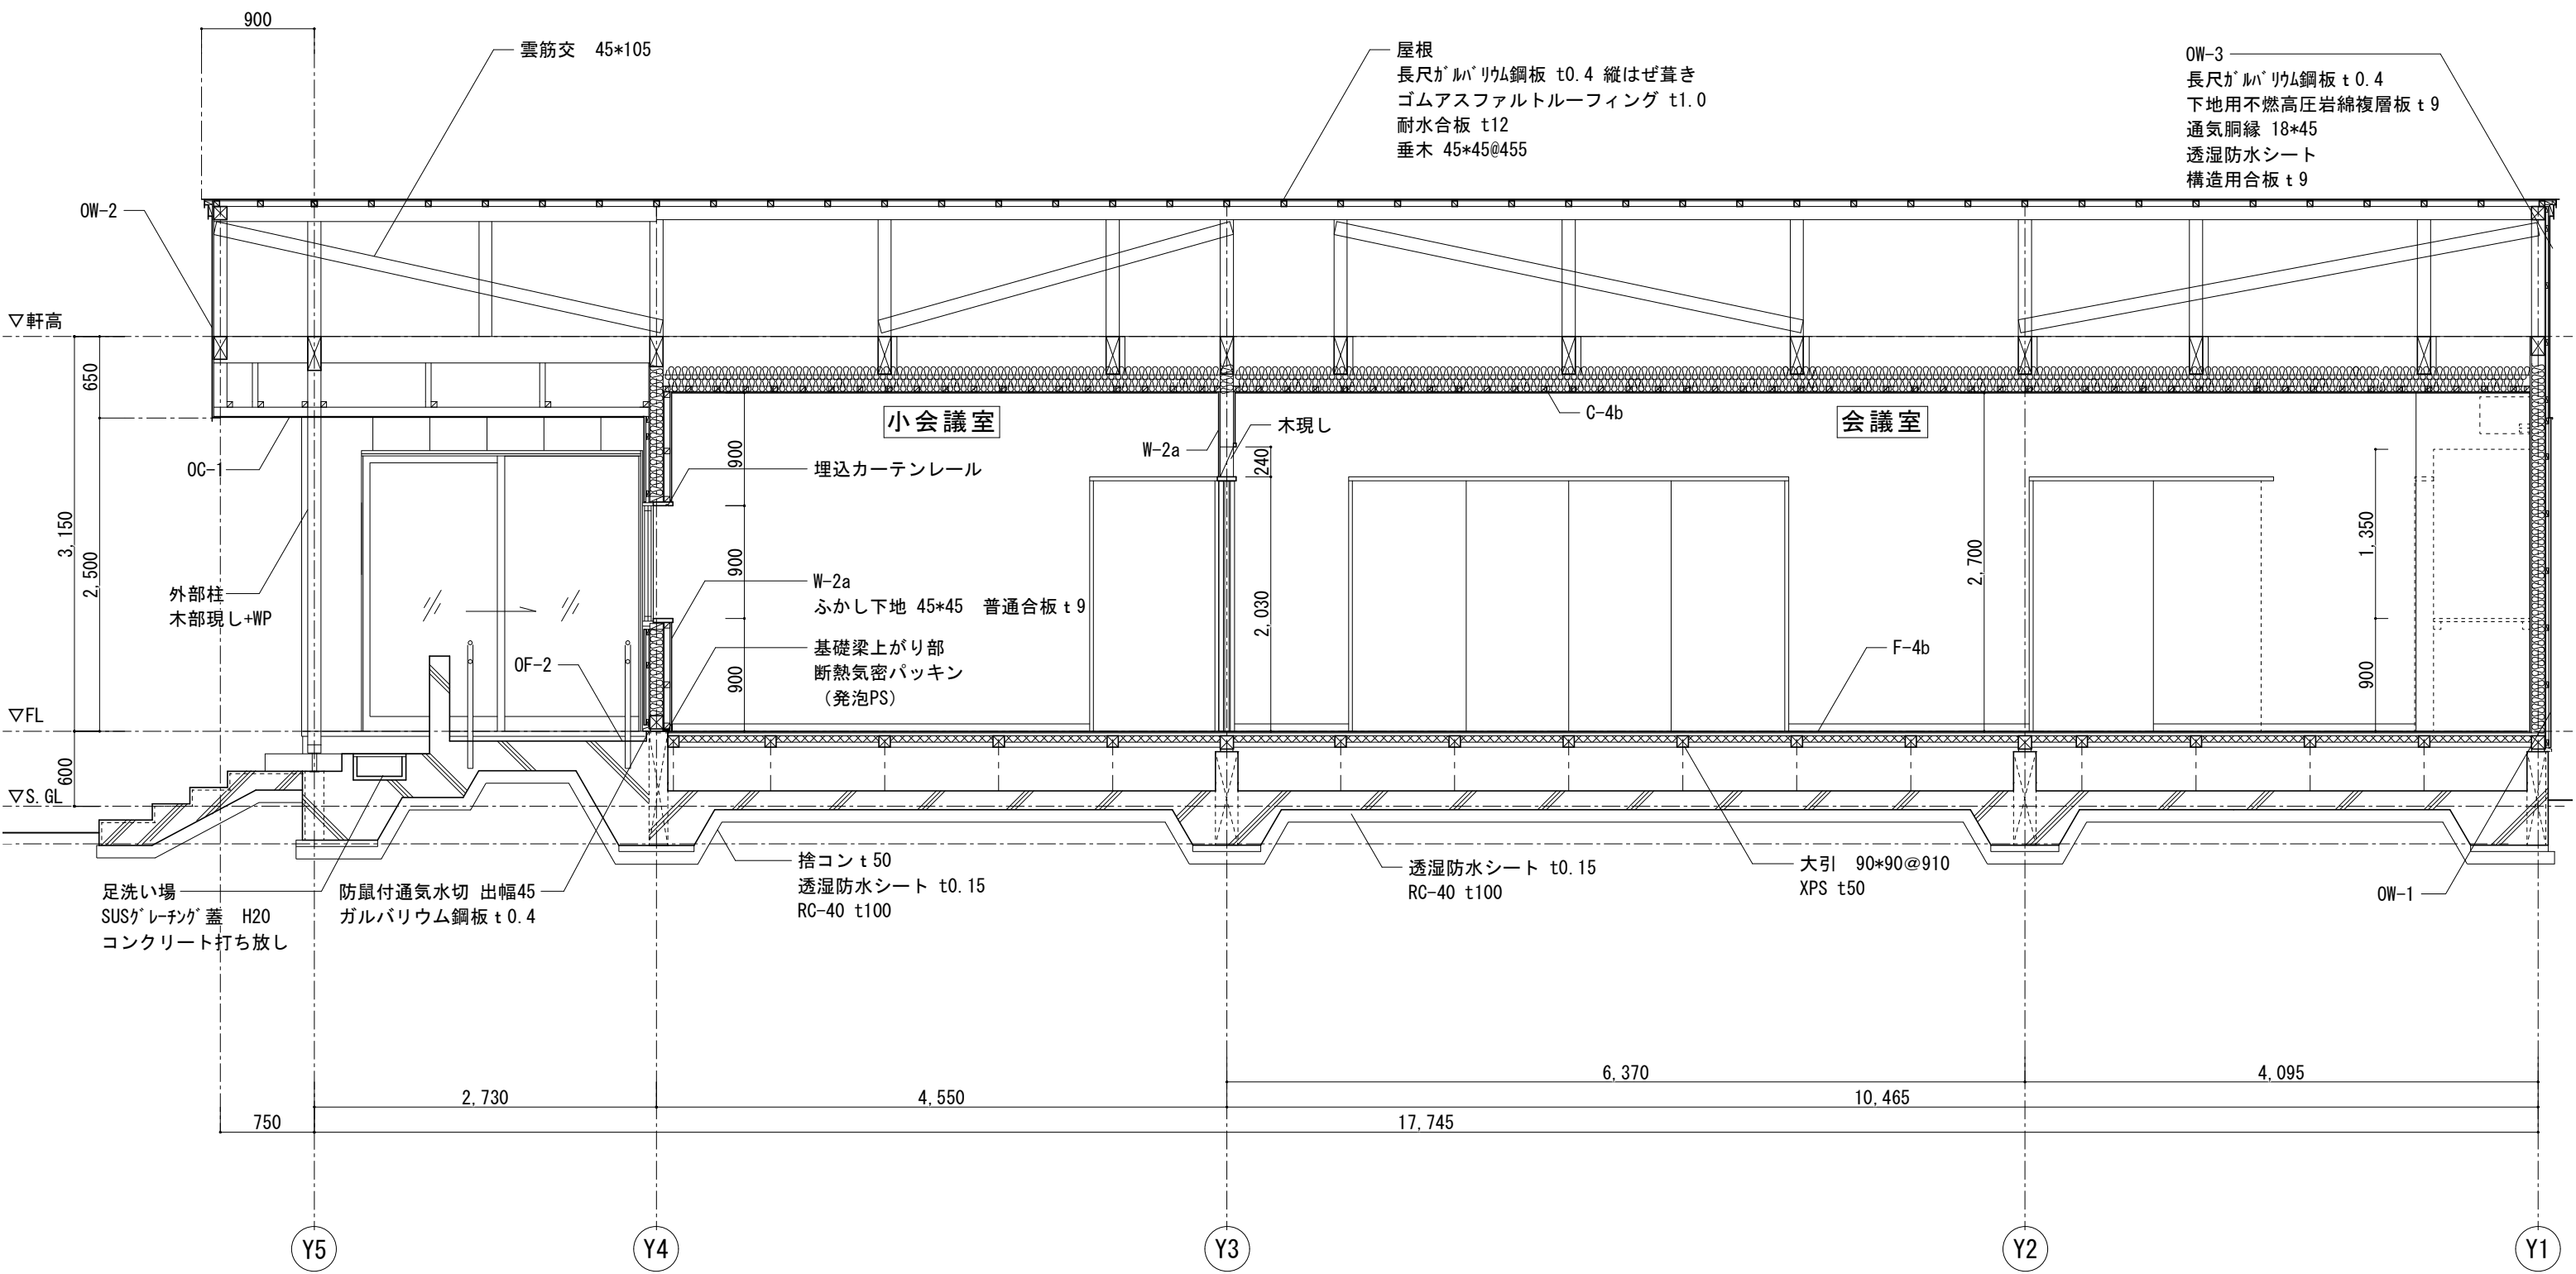

B-B' 断面詳細図 S:1/50

※OW-3の屋内側GB-R t12.5は軒裏まで張り上げること

|    |   |           |                                           |          |                  |    |            |
|----|---|-----------|-------------------------------------------|----------|------------------|----|------------|
| UW | 宇和建築設計事務所 / UWA, LLC<br>〒980-0013 宮城県仙台市青葉区花京院2-1-36<br>TEL 022-706-2683 / FAX 022-774-2039 / MAIL uw@uwa.co.jp<br>一級建築士事務所宮城県知事登録 第22210213号 | 管理<br>建築士 | 宇都宮 俊 / Shun Utsunomiya<br>一級建築士 第369398号 | 工事<br>名称 | 令和7年度 下高城集会所建築工事 | 番号 | A — 2302   |
|    |   | 代表<br>設計士 | 宇都宮 俊 / Shun Utsunomiya<br>一級建築士 第369398号 | 図面<br>名称 | 断面詳細図-2          | 縮尺 | 1:50 (A3)  |
|    |   | 担当<br>設計士 | 白鳥 大樹 / Daiki Shiratori<br>二級建築士 第17398号  | 設計<br>段階 | 基本・実施・確認・現場・竣工   | 日付 | 2025.01.28 |
|    |   |           |                                           |          |                  |    |            |

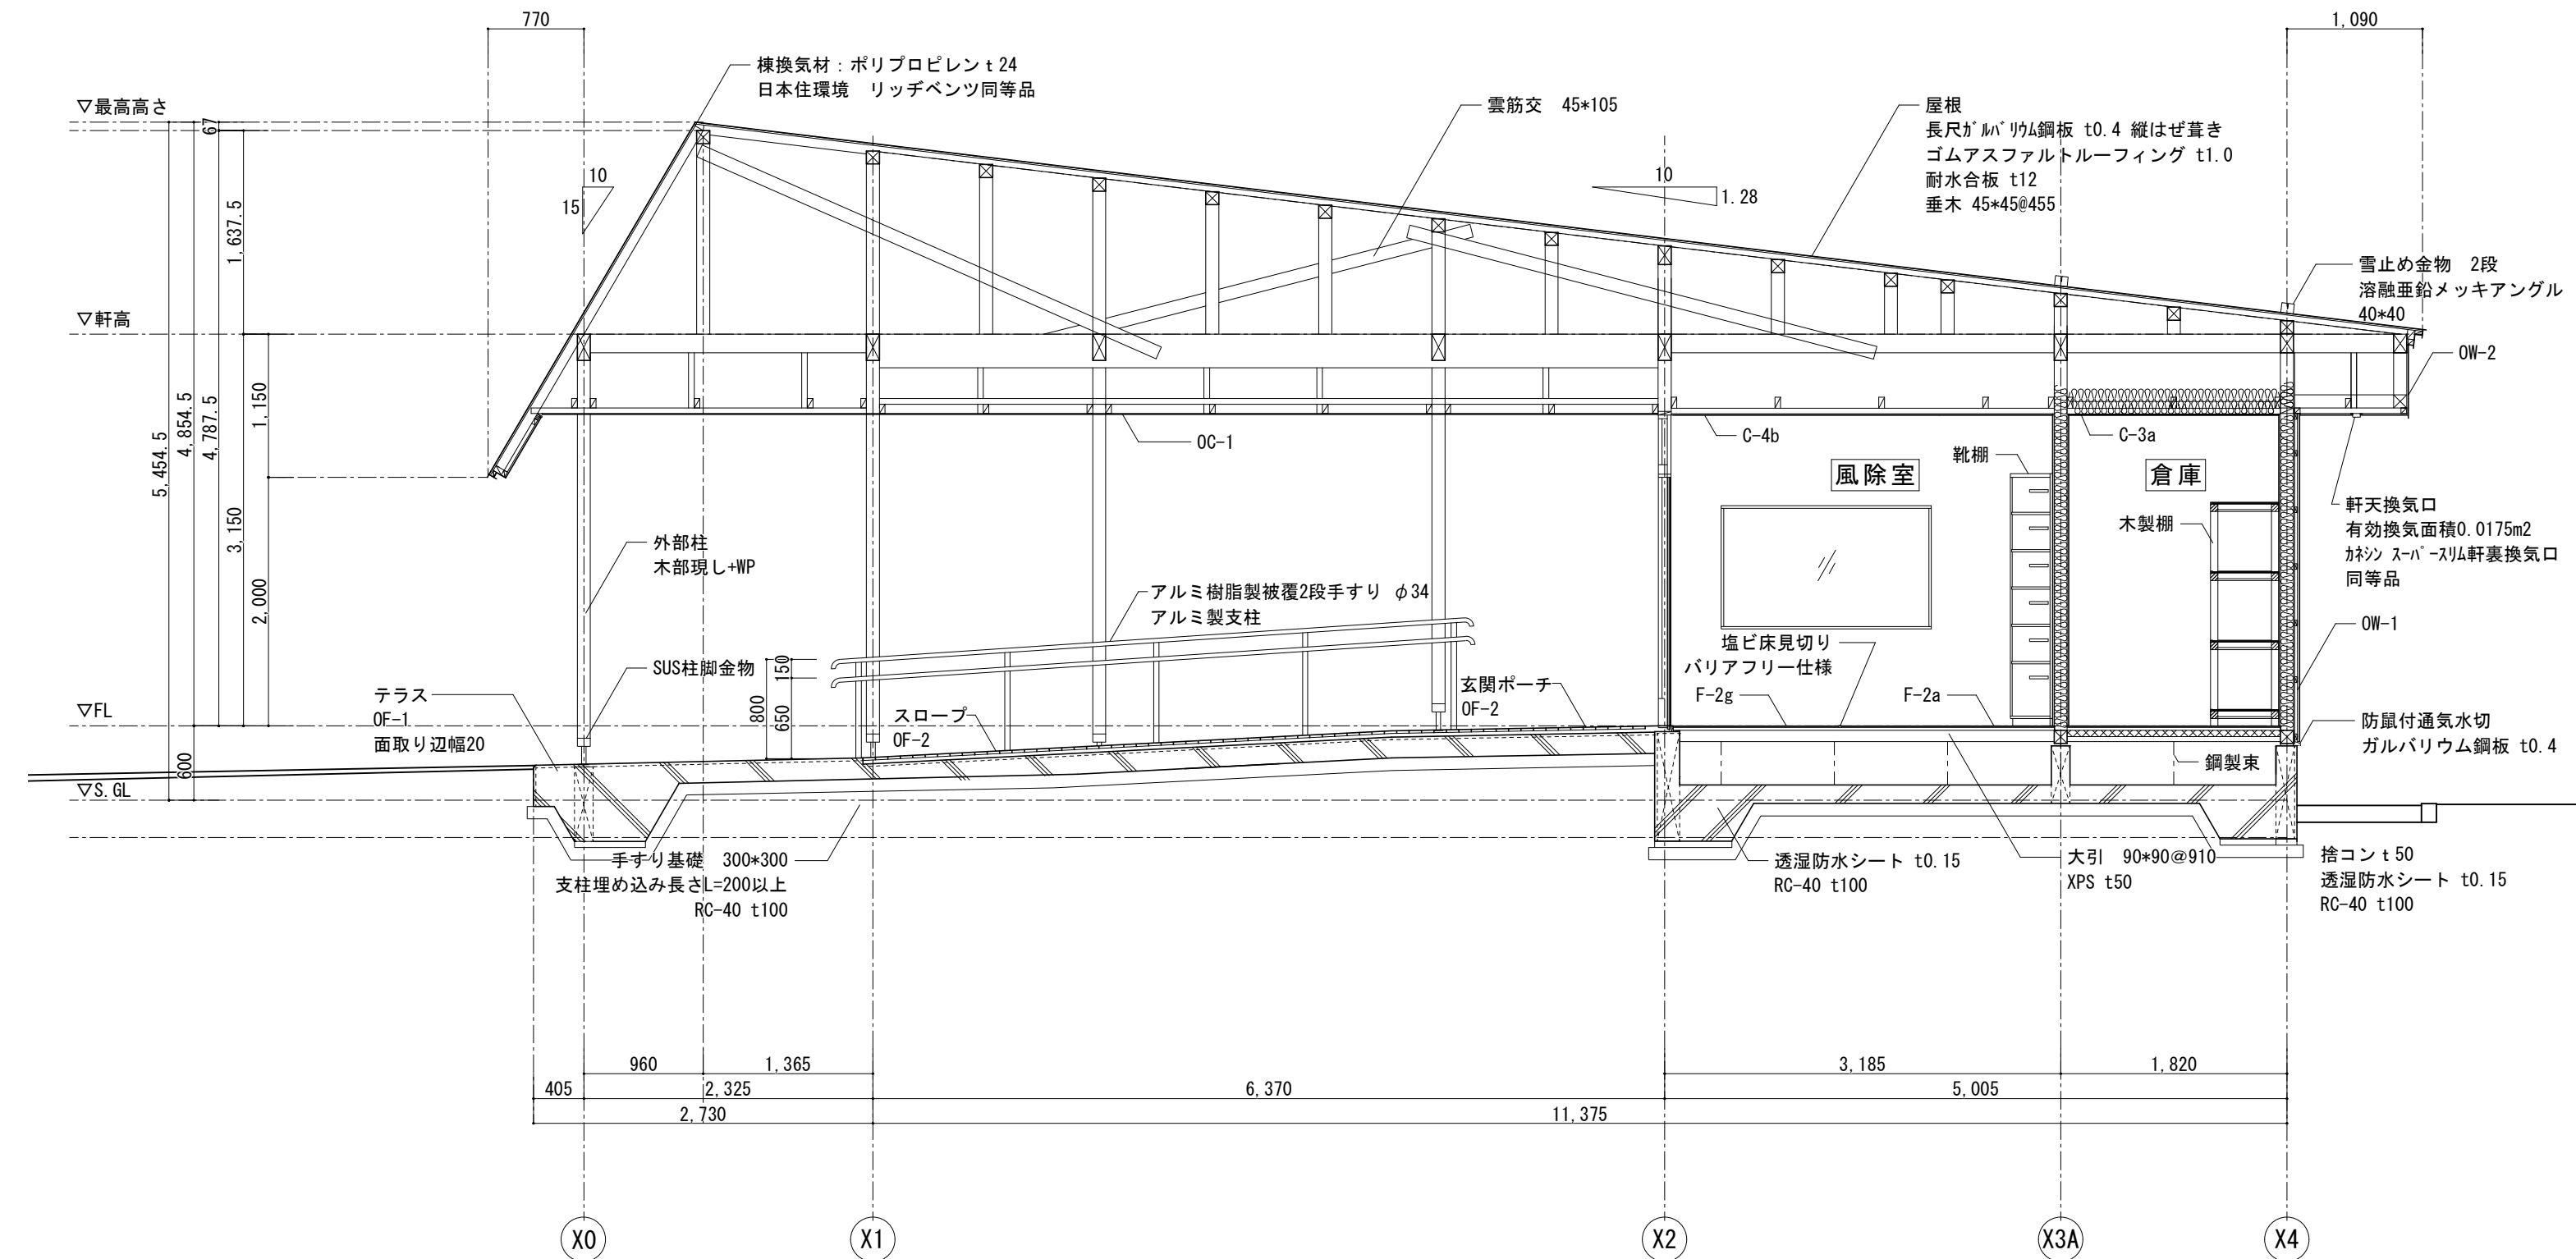

C-C' 断面詳細図 S:1/50


UW

宇和建築設計事務所 / UWA, LLC

〒980-0013 宮城県仙台市青葉区花京院2-1-36  
TEL 022-706-2683 / FAX 022-774-2039 / MAIL uw@uwa.co.jp  
一級建築士事務所宮城県知事登録 第22210213号

|           |                                           |          |                  |
|-----------|-------------------------------------------|----------|------------------|
| 管理<br>建築士 | 宇都宮 俊 / Shun Utsunomiya<br>一級建築士 第369398号 | 工事<br>名称 | 令和7年度 下高城集会所建築工事 |
| 代表<br>設計士 | 宇都宮 俊 / Shun Utsunomiya<br>一級建築士 第369398号 | 図面<br>名称 | 断面詳細図-3          |
| 担当<br>設計士 | 白鳥 大樹 / Daiki Shiratori<br>二級建築士 第17398号  | 設計<br>段階 | 基本・実施・確認・現場・竣工   |

|    |            |   |      |
|----|------------|---|------|
| 番号 | A          | — | 2303 |
| 縮尺 | 1:50 (A3)  |   |      |
| 日付 | 2025.01.28 |   |      |

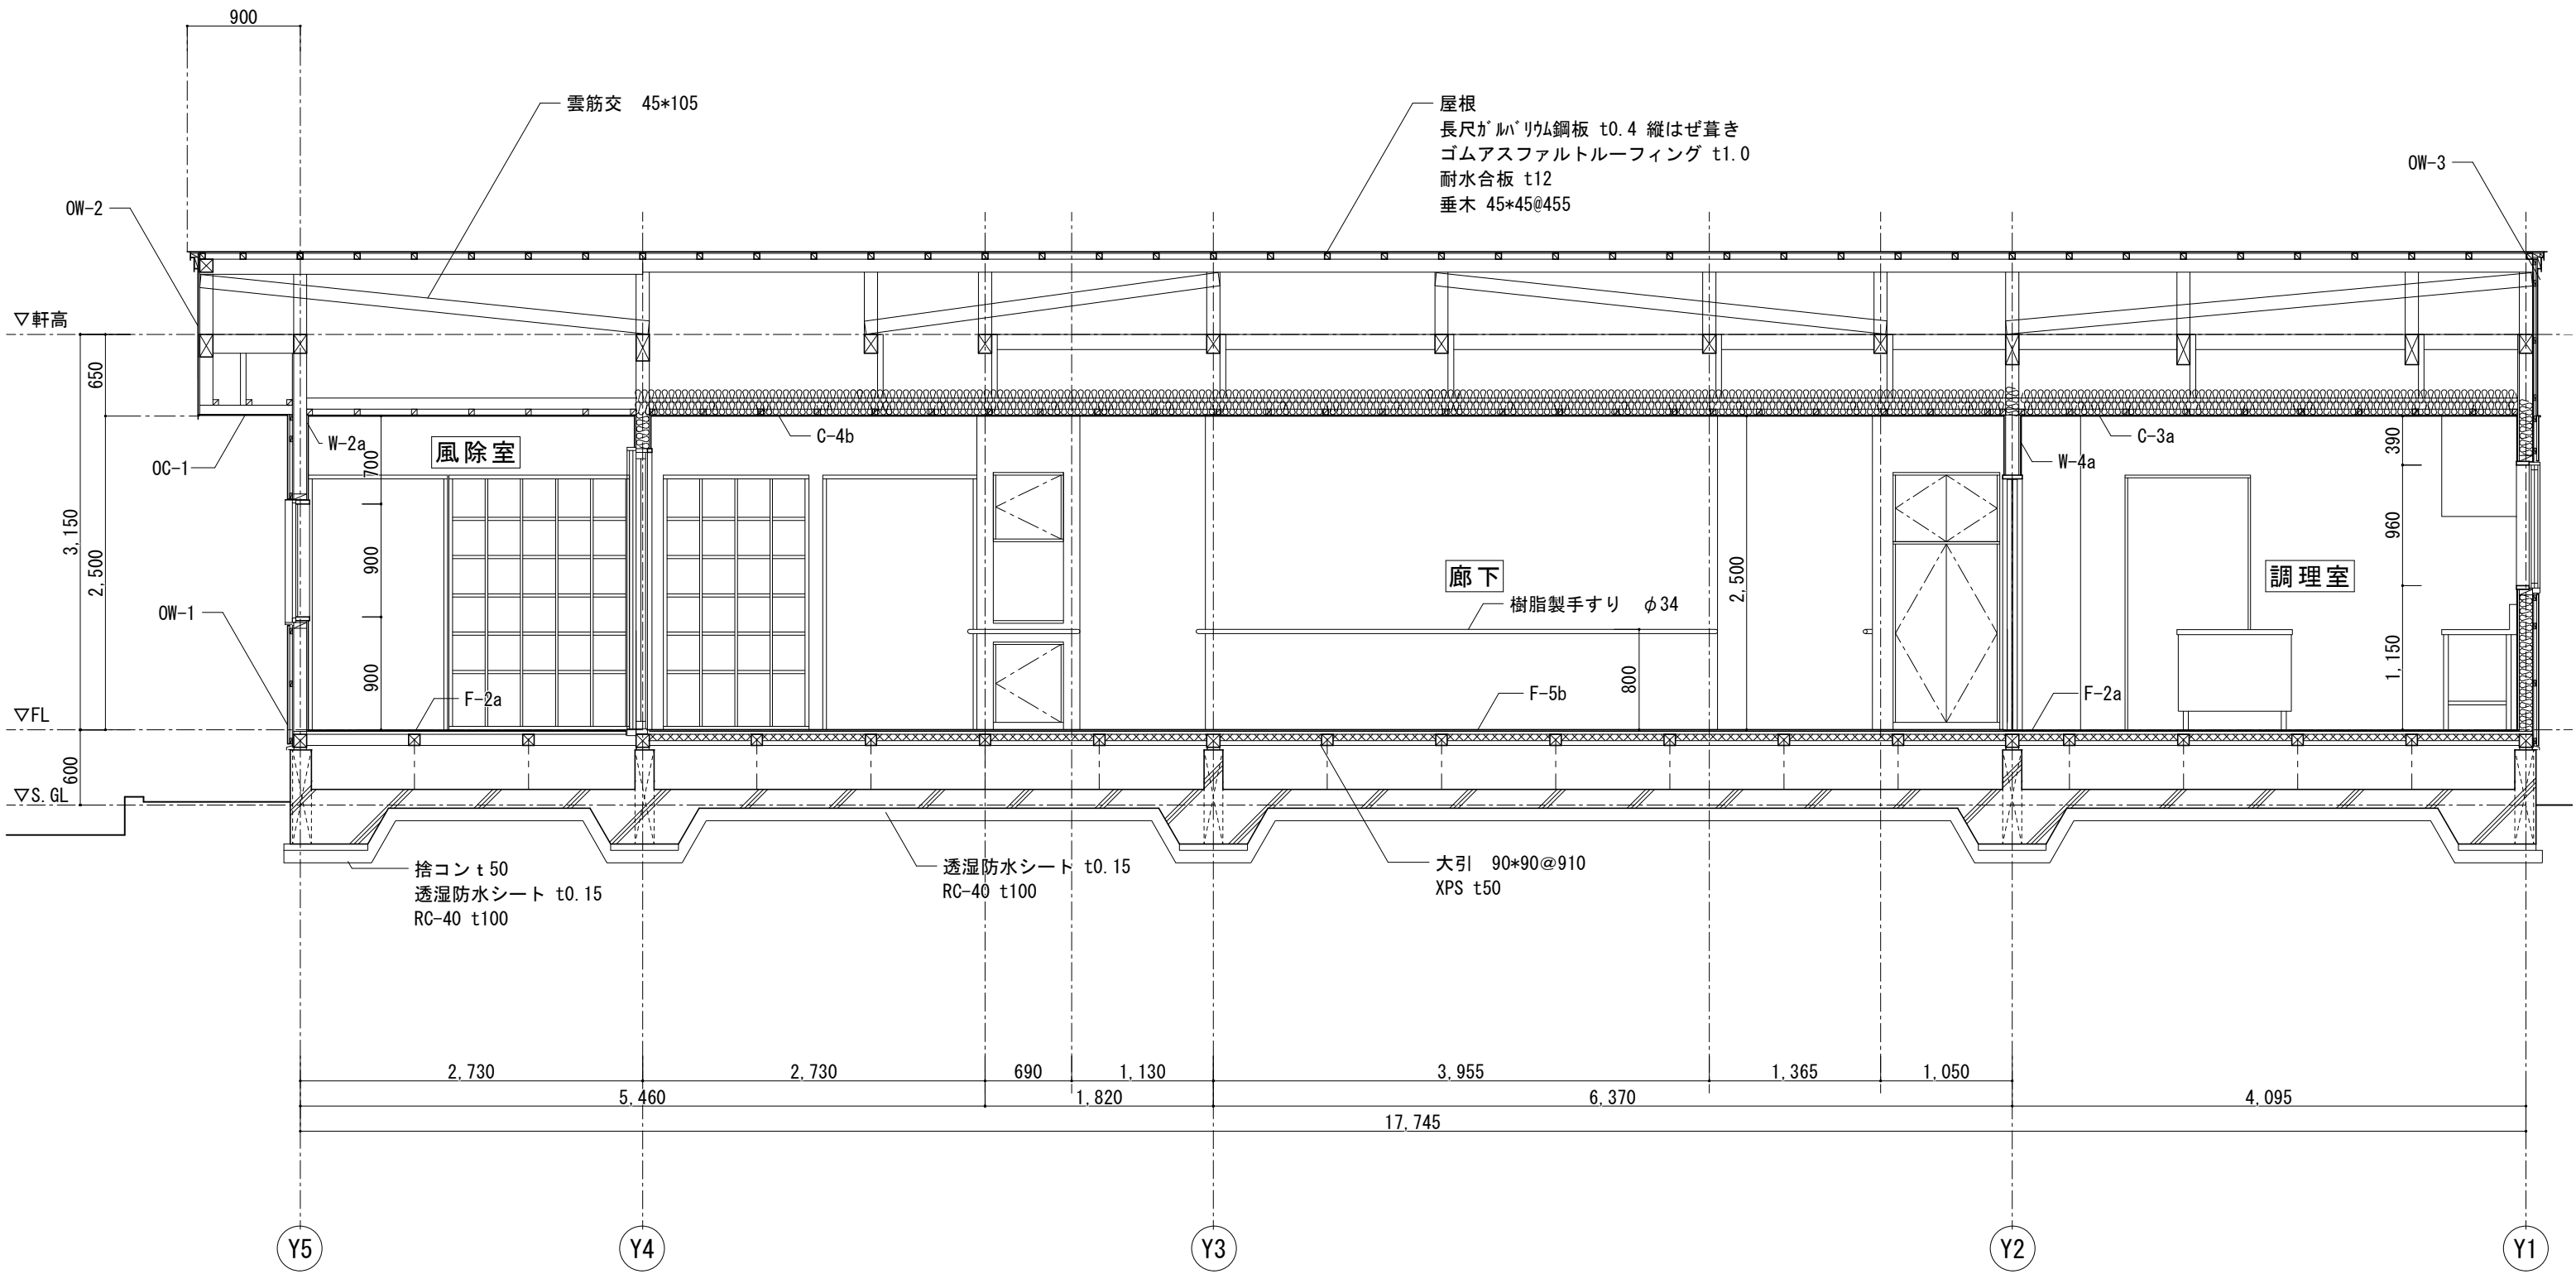


D-D' 断面詳細図 S:1/50

※OW-3の屋内側GB-R t 12. 5は軒裏まで張り上げること

|    |                                                         |  |     |                         |    |                  |    |              |
|----|---------------------------------------------------------|--|-----|-------------------------|----|------------------|----|--------------|
| UW | 宇和建築設計事務所 / UWA, LLC                                    |  | 管理  | 宇都宮 俊 / Shun Utsunomiya | 工事 | 令和7年度 下高城集会所建築工事 | 番号 | A — 2304     |
|    | 〒980-0013 宮城県仙台市青葉区花京院2-1-36                            |  | 建築士 | 一級建築士 第369398号          | 名称 |                  |    |              |
|    | TEL 022-706-2683 / FAX 022-774-2039 / MAIL uw@uwa.co.jp |  | 代表  | 宇都宮 俊 / Shun Utsunomiya | 図面 | 断面詳細図-4          | 縮尺 | 1:50 (A3)    |
|    | 一級建築士事務所宮城県知事登録 第22210213号                              |  | 設計士 | 一級建築士 第369398号          | 名称 |                  |    |              |
|    |                                                         |  | 担当  | 白鳥 大樹 / Daiki Shiratori | 設計 | 基本・実施・確認・現場・竣工   | 日付 | 2025. 01. 28 |
|    |                                                         |  | 設計士 | 二級建築士 第17398号           | 段階 |                  |    |              |



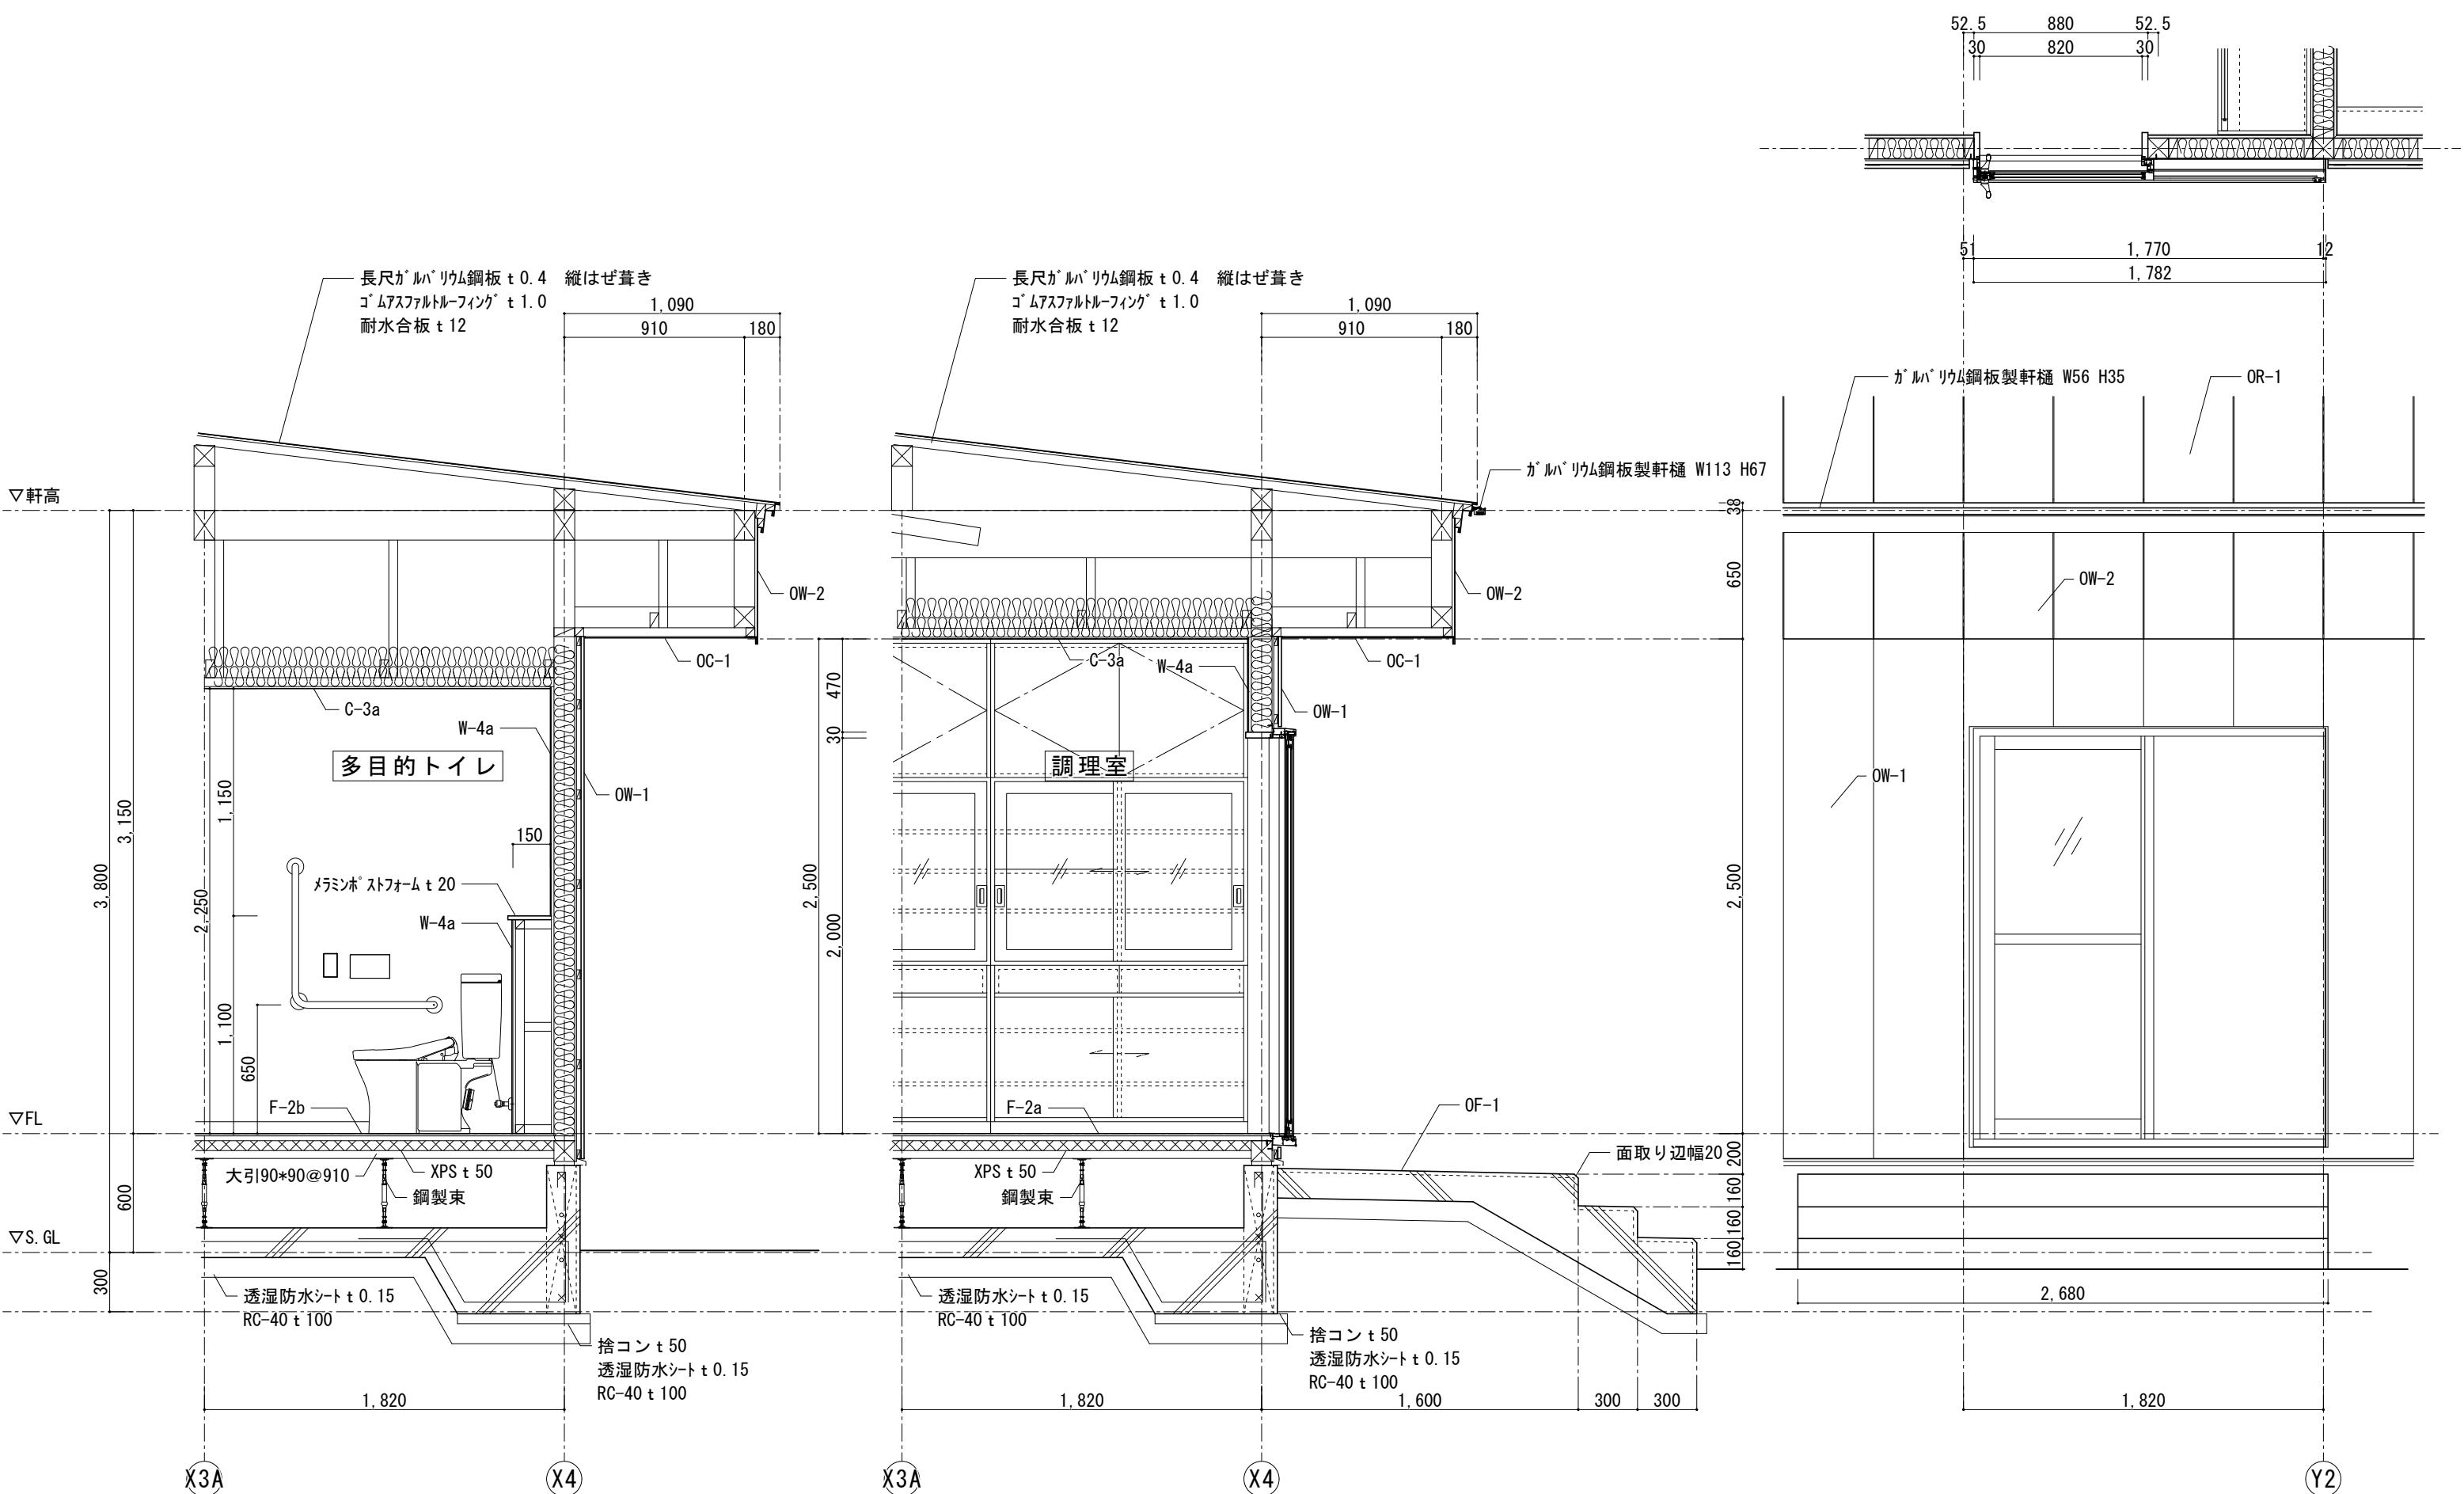

(Y2+2, 415～Y3-2, 135間矩計図)


(Y1～Y2間矩計図)

UW


宇和建築設計事務所 / UWA, LLC  
〒980-0013 宮城県仙台市青葉区花京院2-1-36  
TEL 022-706-2683 / FAX 022-774-2039 / MAIL uw@uwa.co.jp  
一級建築士事務所宮城県知事登録 第22210213号

|           |                                           |          |                  |    |              |
|-----------|-------------------------------------------|----------|------------------|----|--------------|
| 管理<br>建築士 | 宇都宮 俊 / Shun Utsunomiya<br>一級建築士 第369398号 | 工事<br>名称 | 令和7年度 下高城集会所建築工事 | 番号 | A — 3002     |
| 代表<br>設計士 | 宇都宮 俊 / Shun Utsunomiya<br>一級建築士 第369398号 | 図面<br>名称 | 矩計図-2            | 縮尺 | 1:30 (A3)    |
| 担当<br>設計士 | 白鳥 大樹 / Daiki Shiratori<br>二級建築士 第17398号  | 設計<br>段階 | 基本・実施・確認・現場・竣工   | 日付 | 2025. 01. 28 |



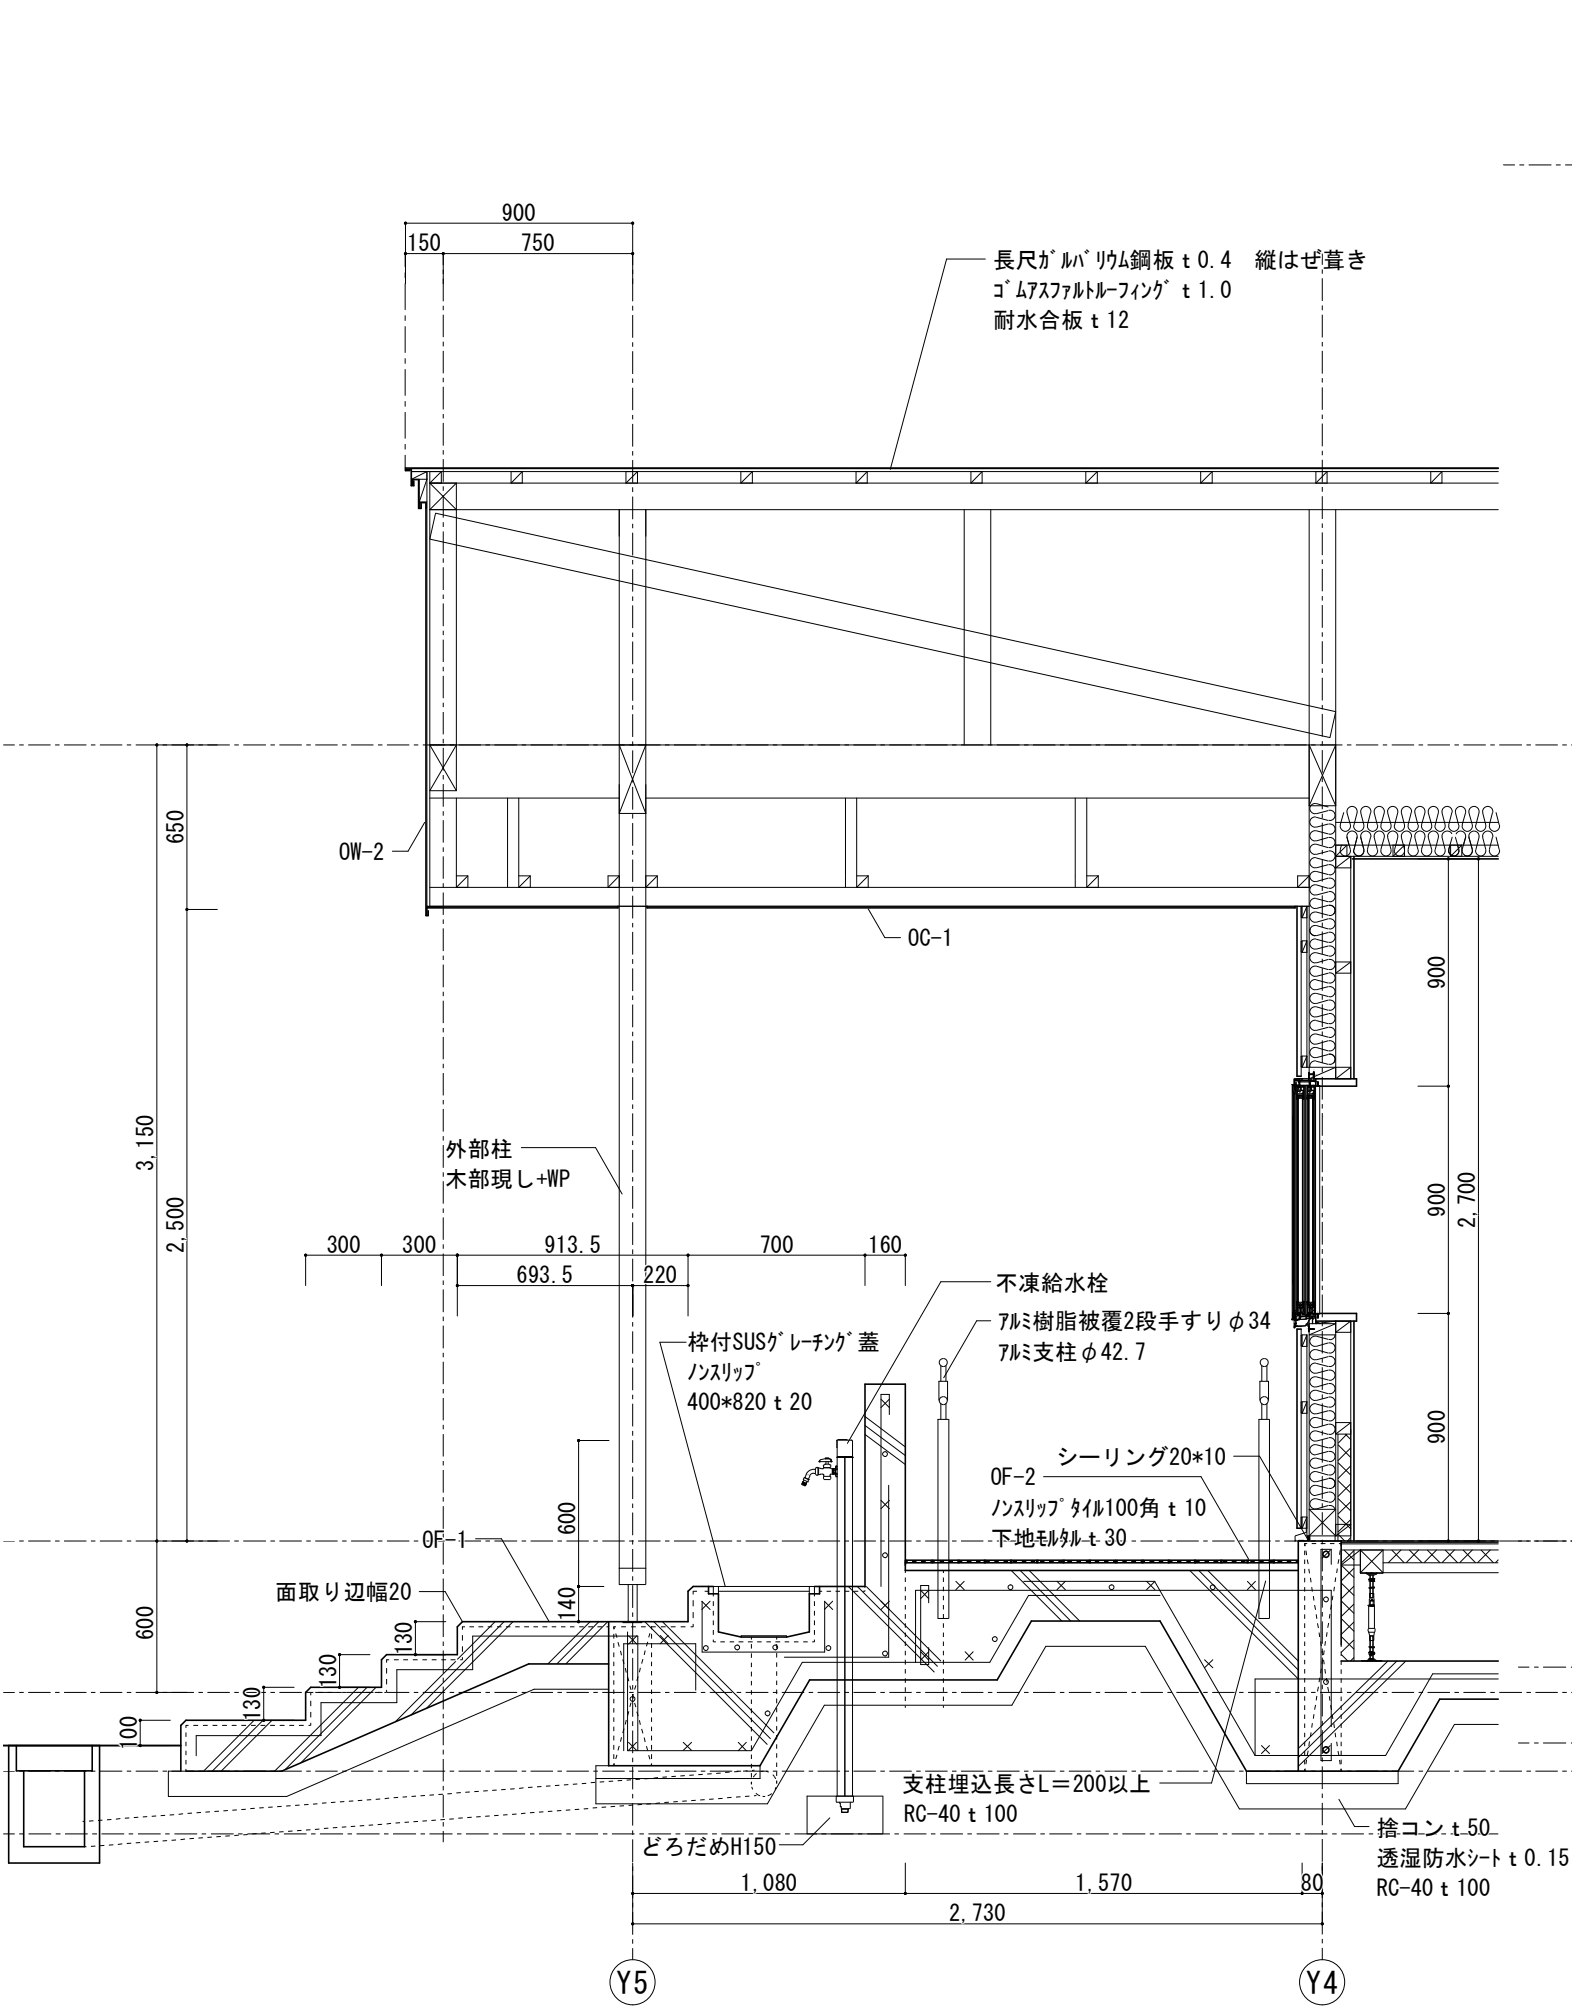


(X1~X2間矩計図)

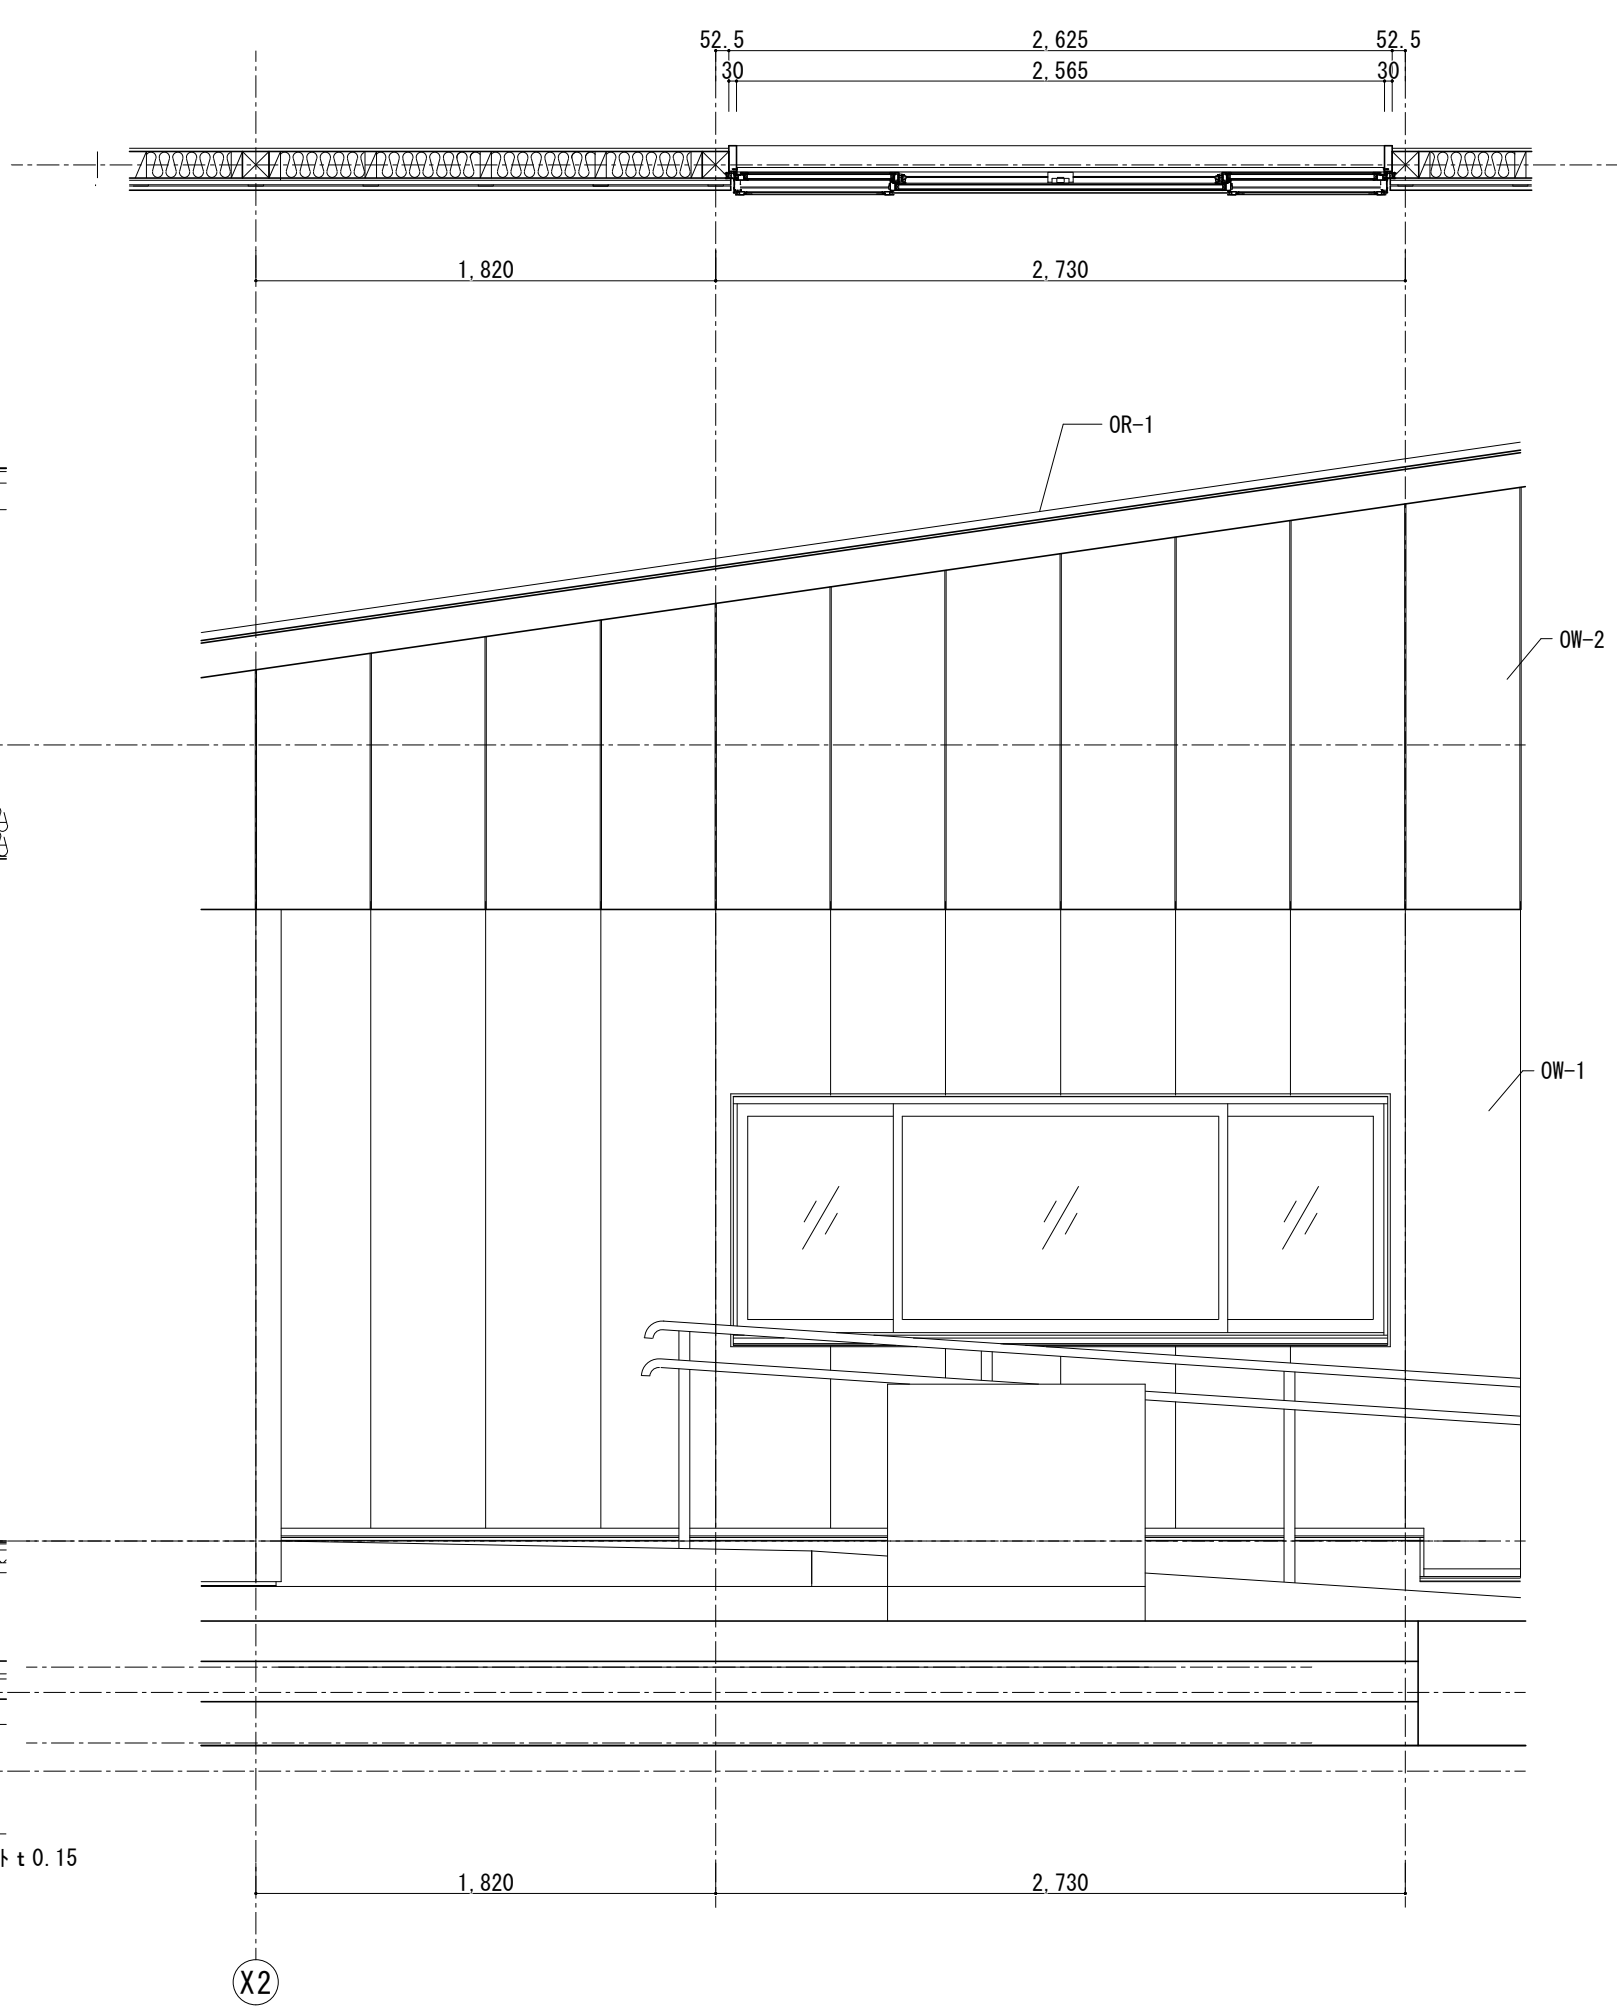

UW

宇和建築設計事務所 / UWA, LLC  
〒980-0013 宮城県仙台市青葉区花京院2-1-36  
TEL 022-706-2683 / FAX 022-774-2039 / MAIL uw@uwa.co.jp  
一級建築士事務所宮城県知事登録 第22210213号

|           |                                           |          |                  |    |            |
|-----------|-------------------------------------------|----------|------------------|----|------------|
| 管理<br>建築士 | 宇都宮 俊 / Shun Utsunomiya<br>一級建築士 第369398号 | 工事<br>名称 | 令和7年度 下高城集会所建築工事 | 番号 | A — 3003   |
| 代表<br>設計士 | 宇都宮 俊 / Shun Utsunomiya<br>一級建築士 第369398号 | 図面<br>名称 | 矩計図-3            | 縮尺 | 1:30 (A3)  |
| 担当<br>設計士 | 白鳥 大樹 / Daiki Shiratori<br>二級建築士 第17398号  | 設計<br>段階 | 基本・実施・確認・現場・竣工   | 日付 | 2025.01.28 |

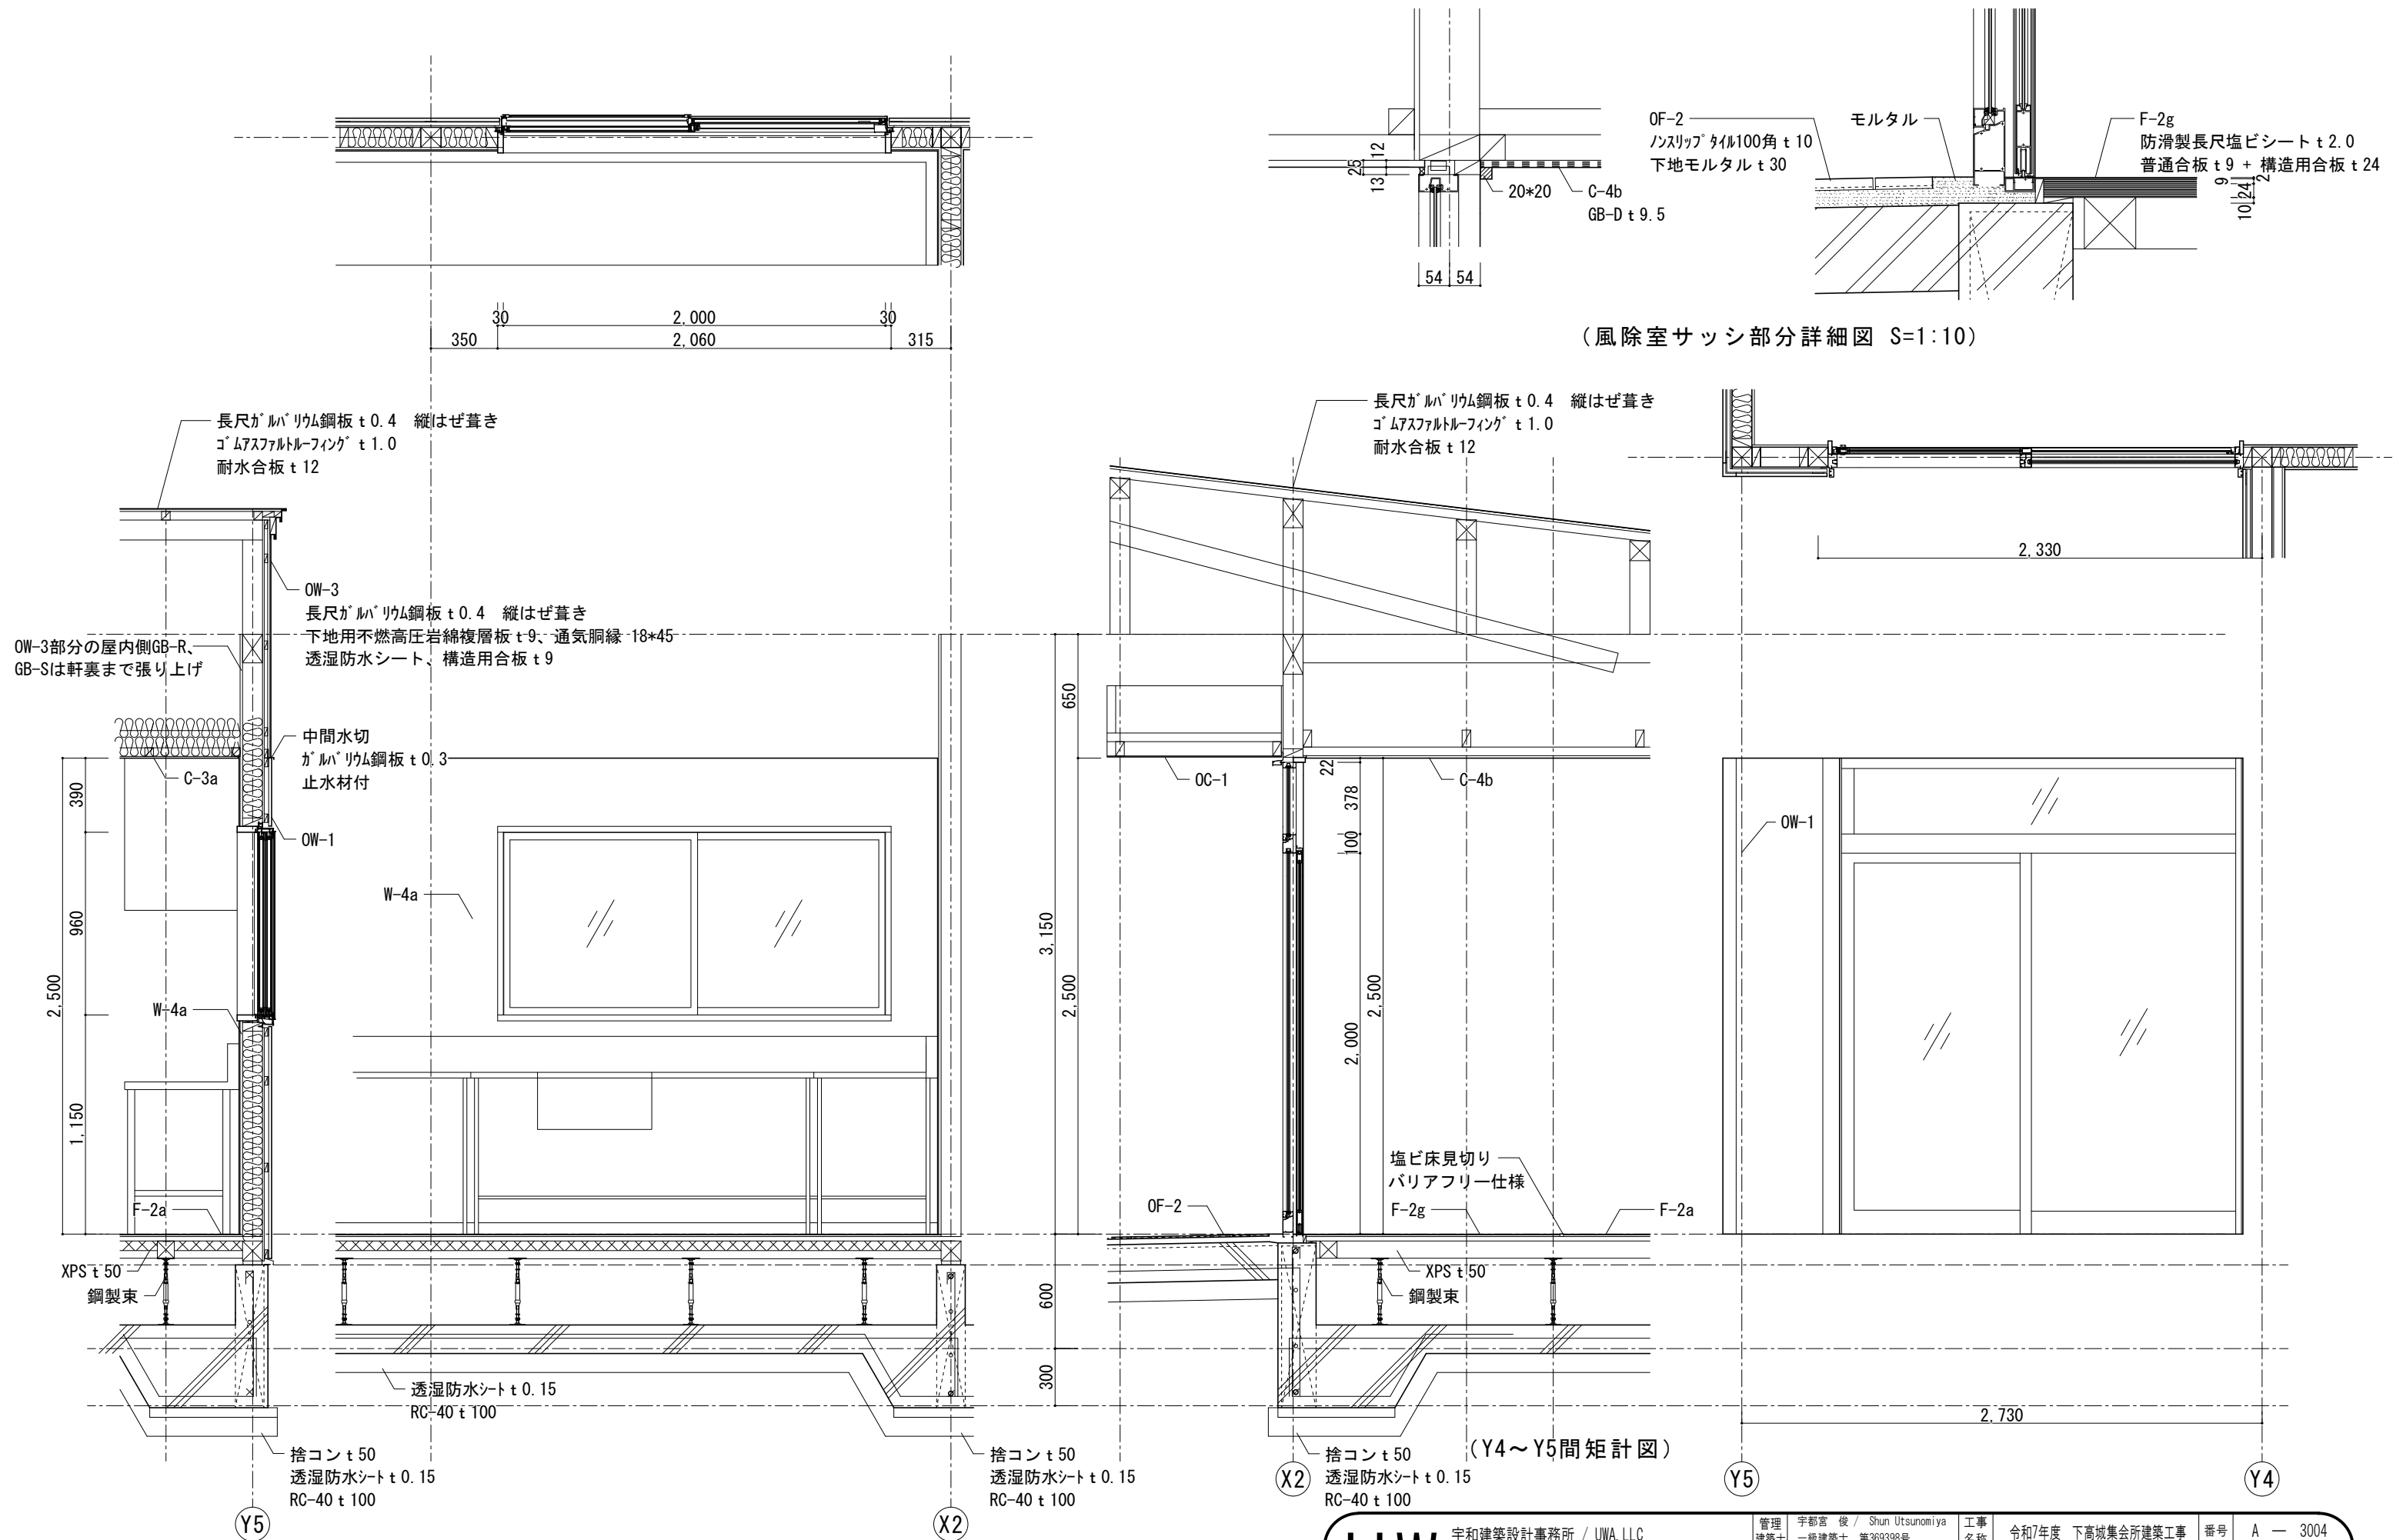


(X2~X3間矩計図)

(Y4~Y5間矩計図)

|    |                                                                                         |  |           |                                           |          |                         |    |              |
|----|-----------------------------------------------------------------------------------------|--|-----------|-------------------------------------------|----------|-------------------------|----|--------------|
| UW | 宇和建築設計事務所 / UWA, LLC                                                                    |  | 管理<br>建築士 | 宇都宮 俊 / Shun Utsunomiya<br>一級建築士 第369398号 | 工事<br>名称 | 令和7年度 下高城集会所建築工事        | 番号 | A — 3004     |
|    | 〒980-0013 宮城県仙台市青葉区花京院2-1-36<br>TEL 022-706-2683 / FAX 022-774-2039 / MAIL uw@uwa.co.jp |  | 代表<br>設計士 | 宇都宮 俊 / Shun Utsunomiya<br>一級建築士 第369398号 | 図面<br>名称 | 矩計図-4                   | 縮尺 | 1:30 (A3)    |
|    | 一級建築士事務所宮城県知事登録 第22210213号                                                              |  | 担当<br>設計士 | 白鳥 大樹 / Daiki Shiratori<br>二級建築士 第17398号  | 設計<br>段階 | 基本、 <b>実施</b> 、確認、現場、竣工 | 日付 | 2025. 01. 28 |
|    |                                                                                         |  |           |                                           |          |                         |    |              |
|    |                                                                                         |  |           |                                           |          |                         |    |              |



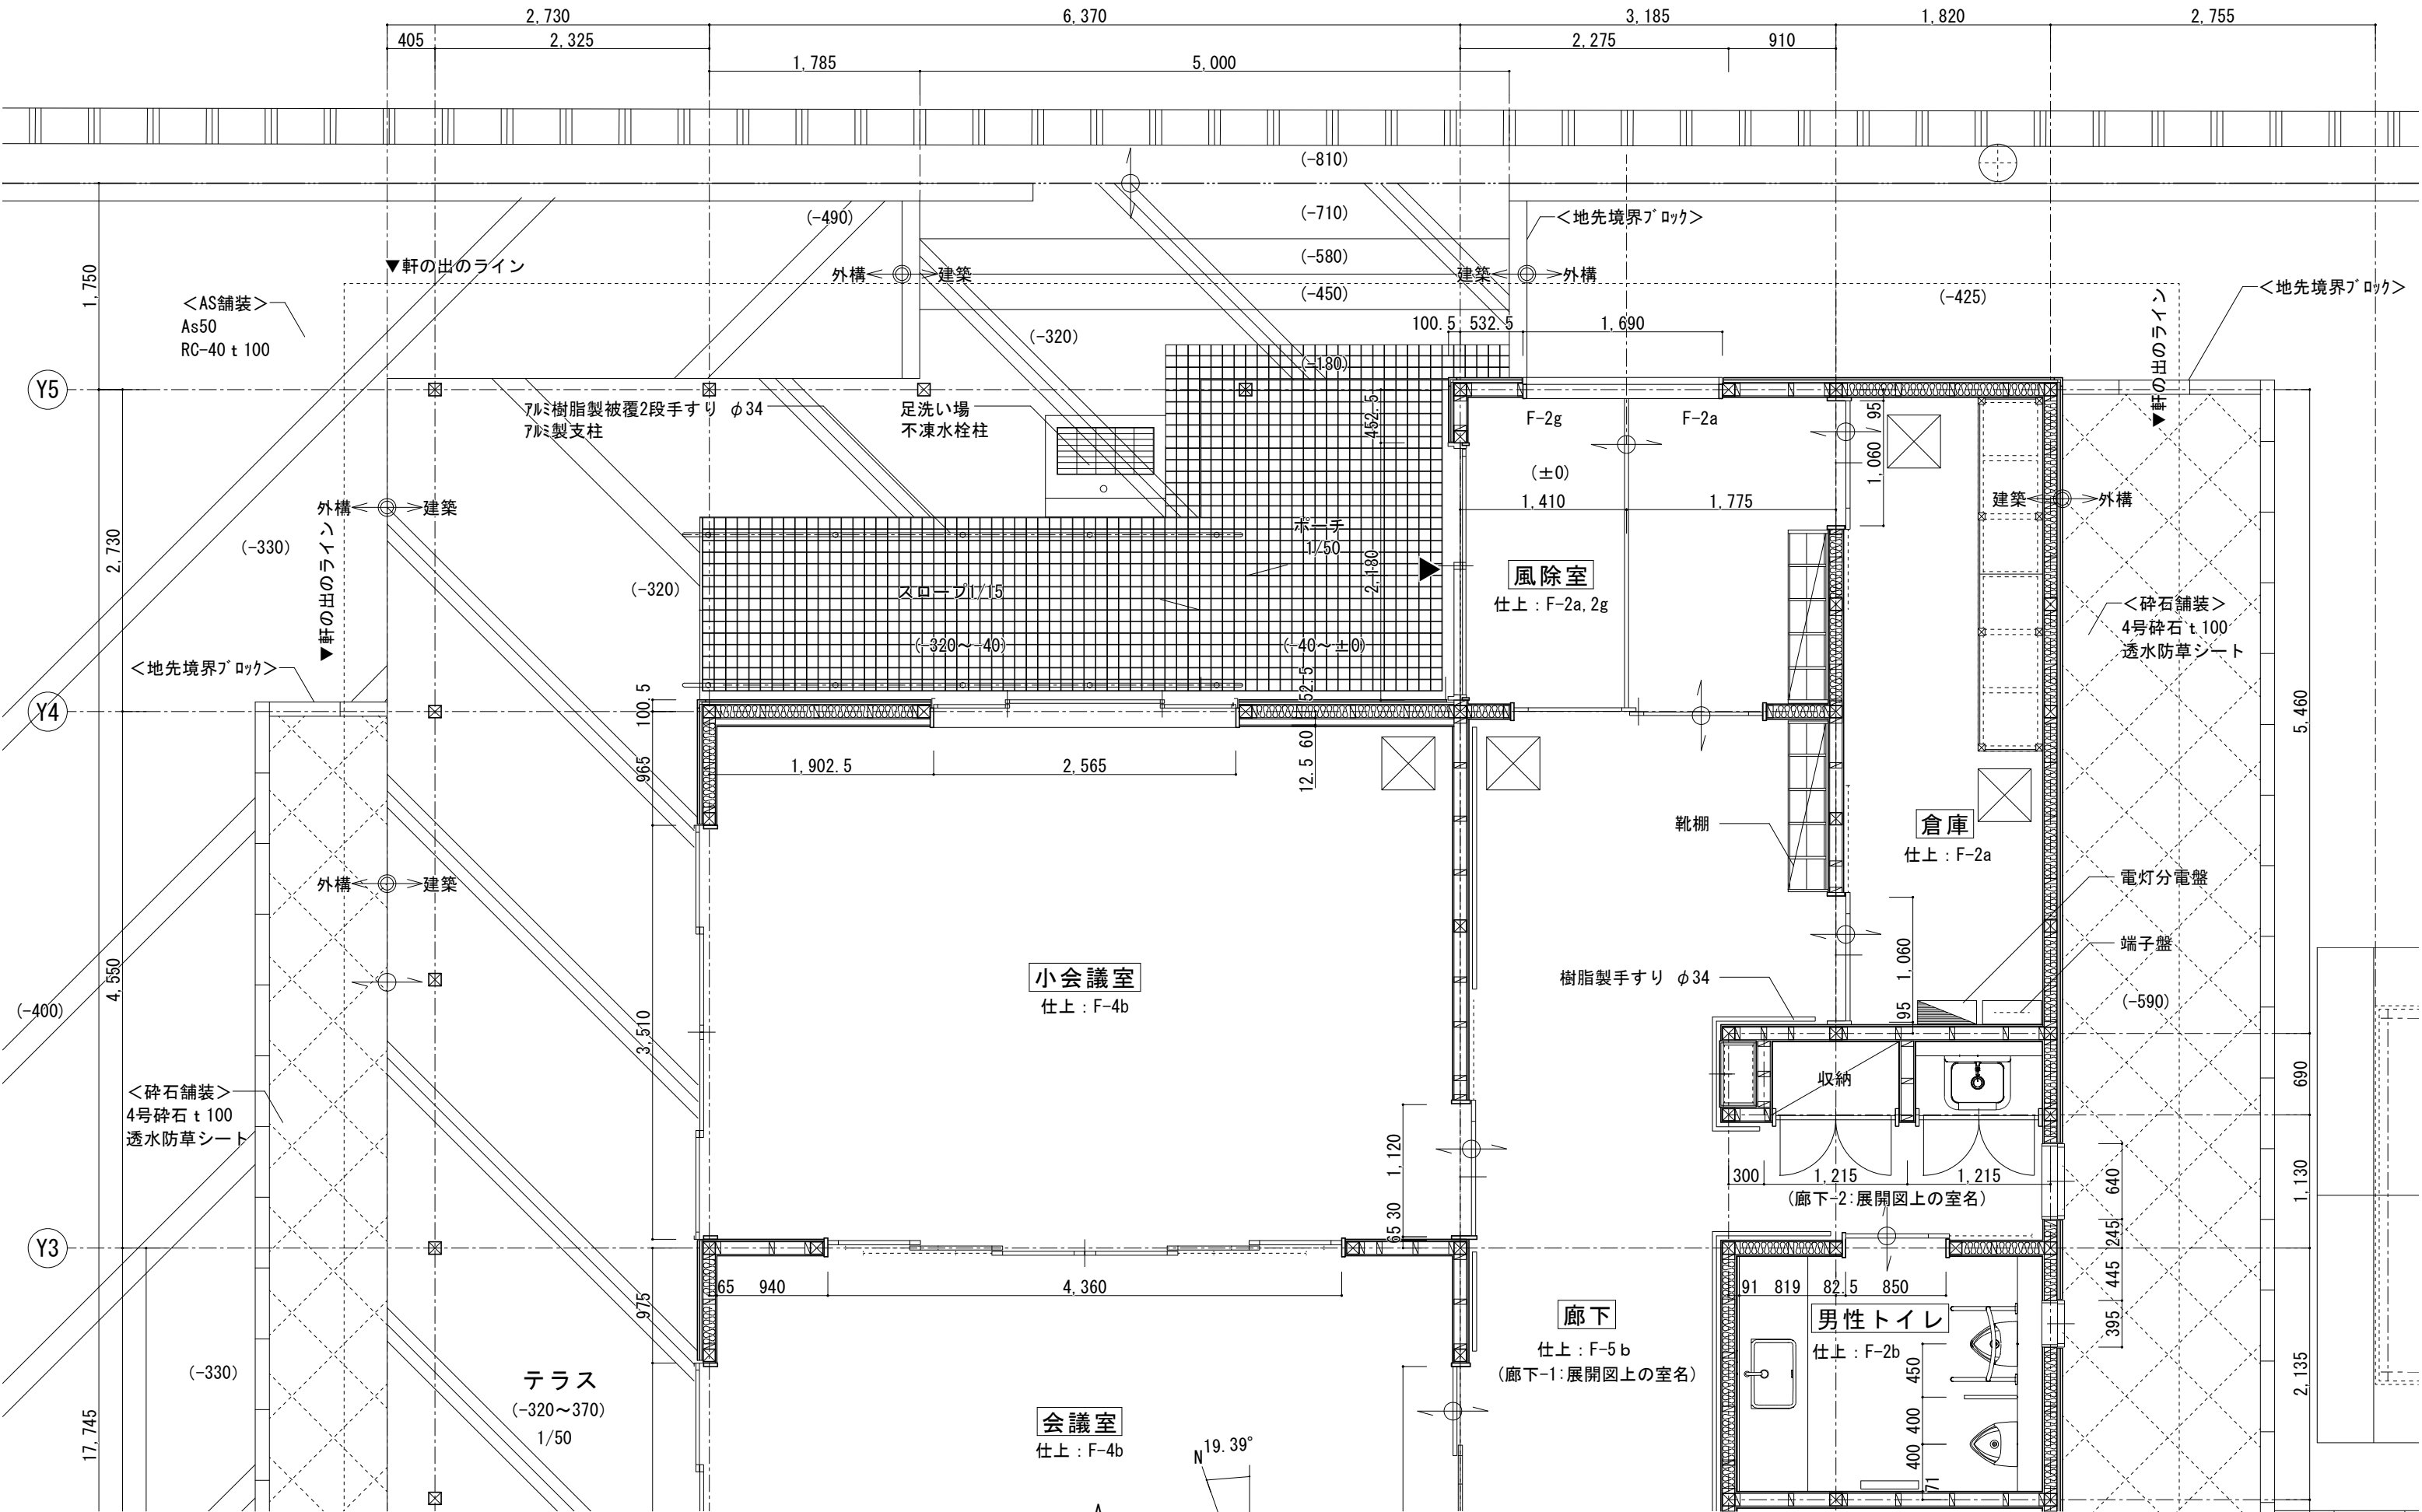

凡例

▼ : 出入口 (戸) を示す

⊙ : 工事区分を示す

○ : 仕上切り替え位置を示す

⊠ : 床点検口 450×450 (気密・断熱) を示す。

平面詳細図-1 S : 1/50

※＜外構工事＞は別途工事

会議室  
仕上 : F-4b

小会議室  
仕上 : F-4b

風除室  
仕上 : F-2a, 2g

倉庫  
仕上 : F-2a

廊下  
仕上 : F-5b  
(廊下-1: 展開図上の室名)

男性トイレ  
仕上 : F-2b

収納  
(廊下-2: 展開図上の室名)

テラス  
(-320~370)  
1/50

AS舗装  
As50  
RC-40 t 100

砕石舗装  
4号砕石 t 100  
透水防草シート

樹脂製手すり φ34

足洗い場  
不凍水栓柱

スロープ 1/15

ポーチ  
1/50

軒の出のライン

地先境界ブロック

電灯分電盤

端子盤

靴棚


樹脂製手すり φ34

床点検口 450×450 (気密・断熱)

展開記号

N 19.39°

|    |                                                          |  |     |                         |      |                  |    |              |
|----|----------------------------------------------------------|--|-----|-------------------------|------|------------------|----|--------------|
| UW | 宇和建築設計事務所 / UWA, LLC                                     |  | 管理  | 宇都宮 俊 / Shun Utsunomiya | 工事名称 | 令和7年度 下高城集会所建築工事 | 番号 | A — 3101     |
|    | 〒980-0013 宮城県仙台市青葉区花京院2-1-36                             |  | 建築士 | 一級建築士 第369398号          | 図面名称 | 平面詳細図-1          | 縮尺 | 1:50 (A3)    |
|    | TEL 022-706-2683 / FAX 022-774-2039 / MAIL uw@uwaa.co.jp |  | 設計士 | 宇都宮 俊 / Shun Utsunomiya | 設計段階 | 基本・実施・確認・現場・竣工   | 日付 | 2025. 01. 28 |
|    | 一級建築士事務所宮城県知事登録 第22210213号                               |  | 担当  | 白鳥 大樹 / Daiki Shiratori |      |                  |    |              |

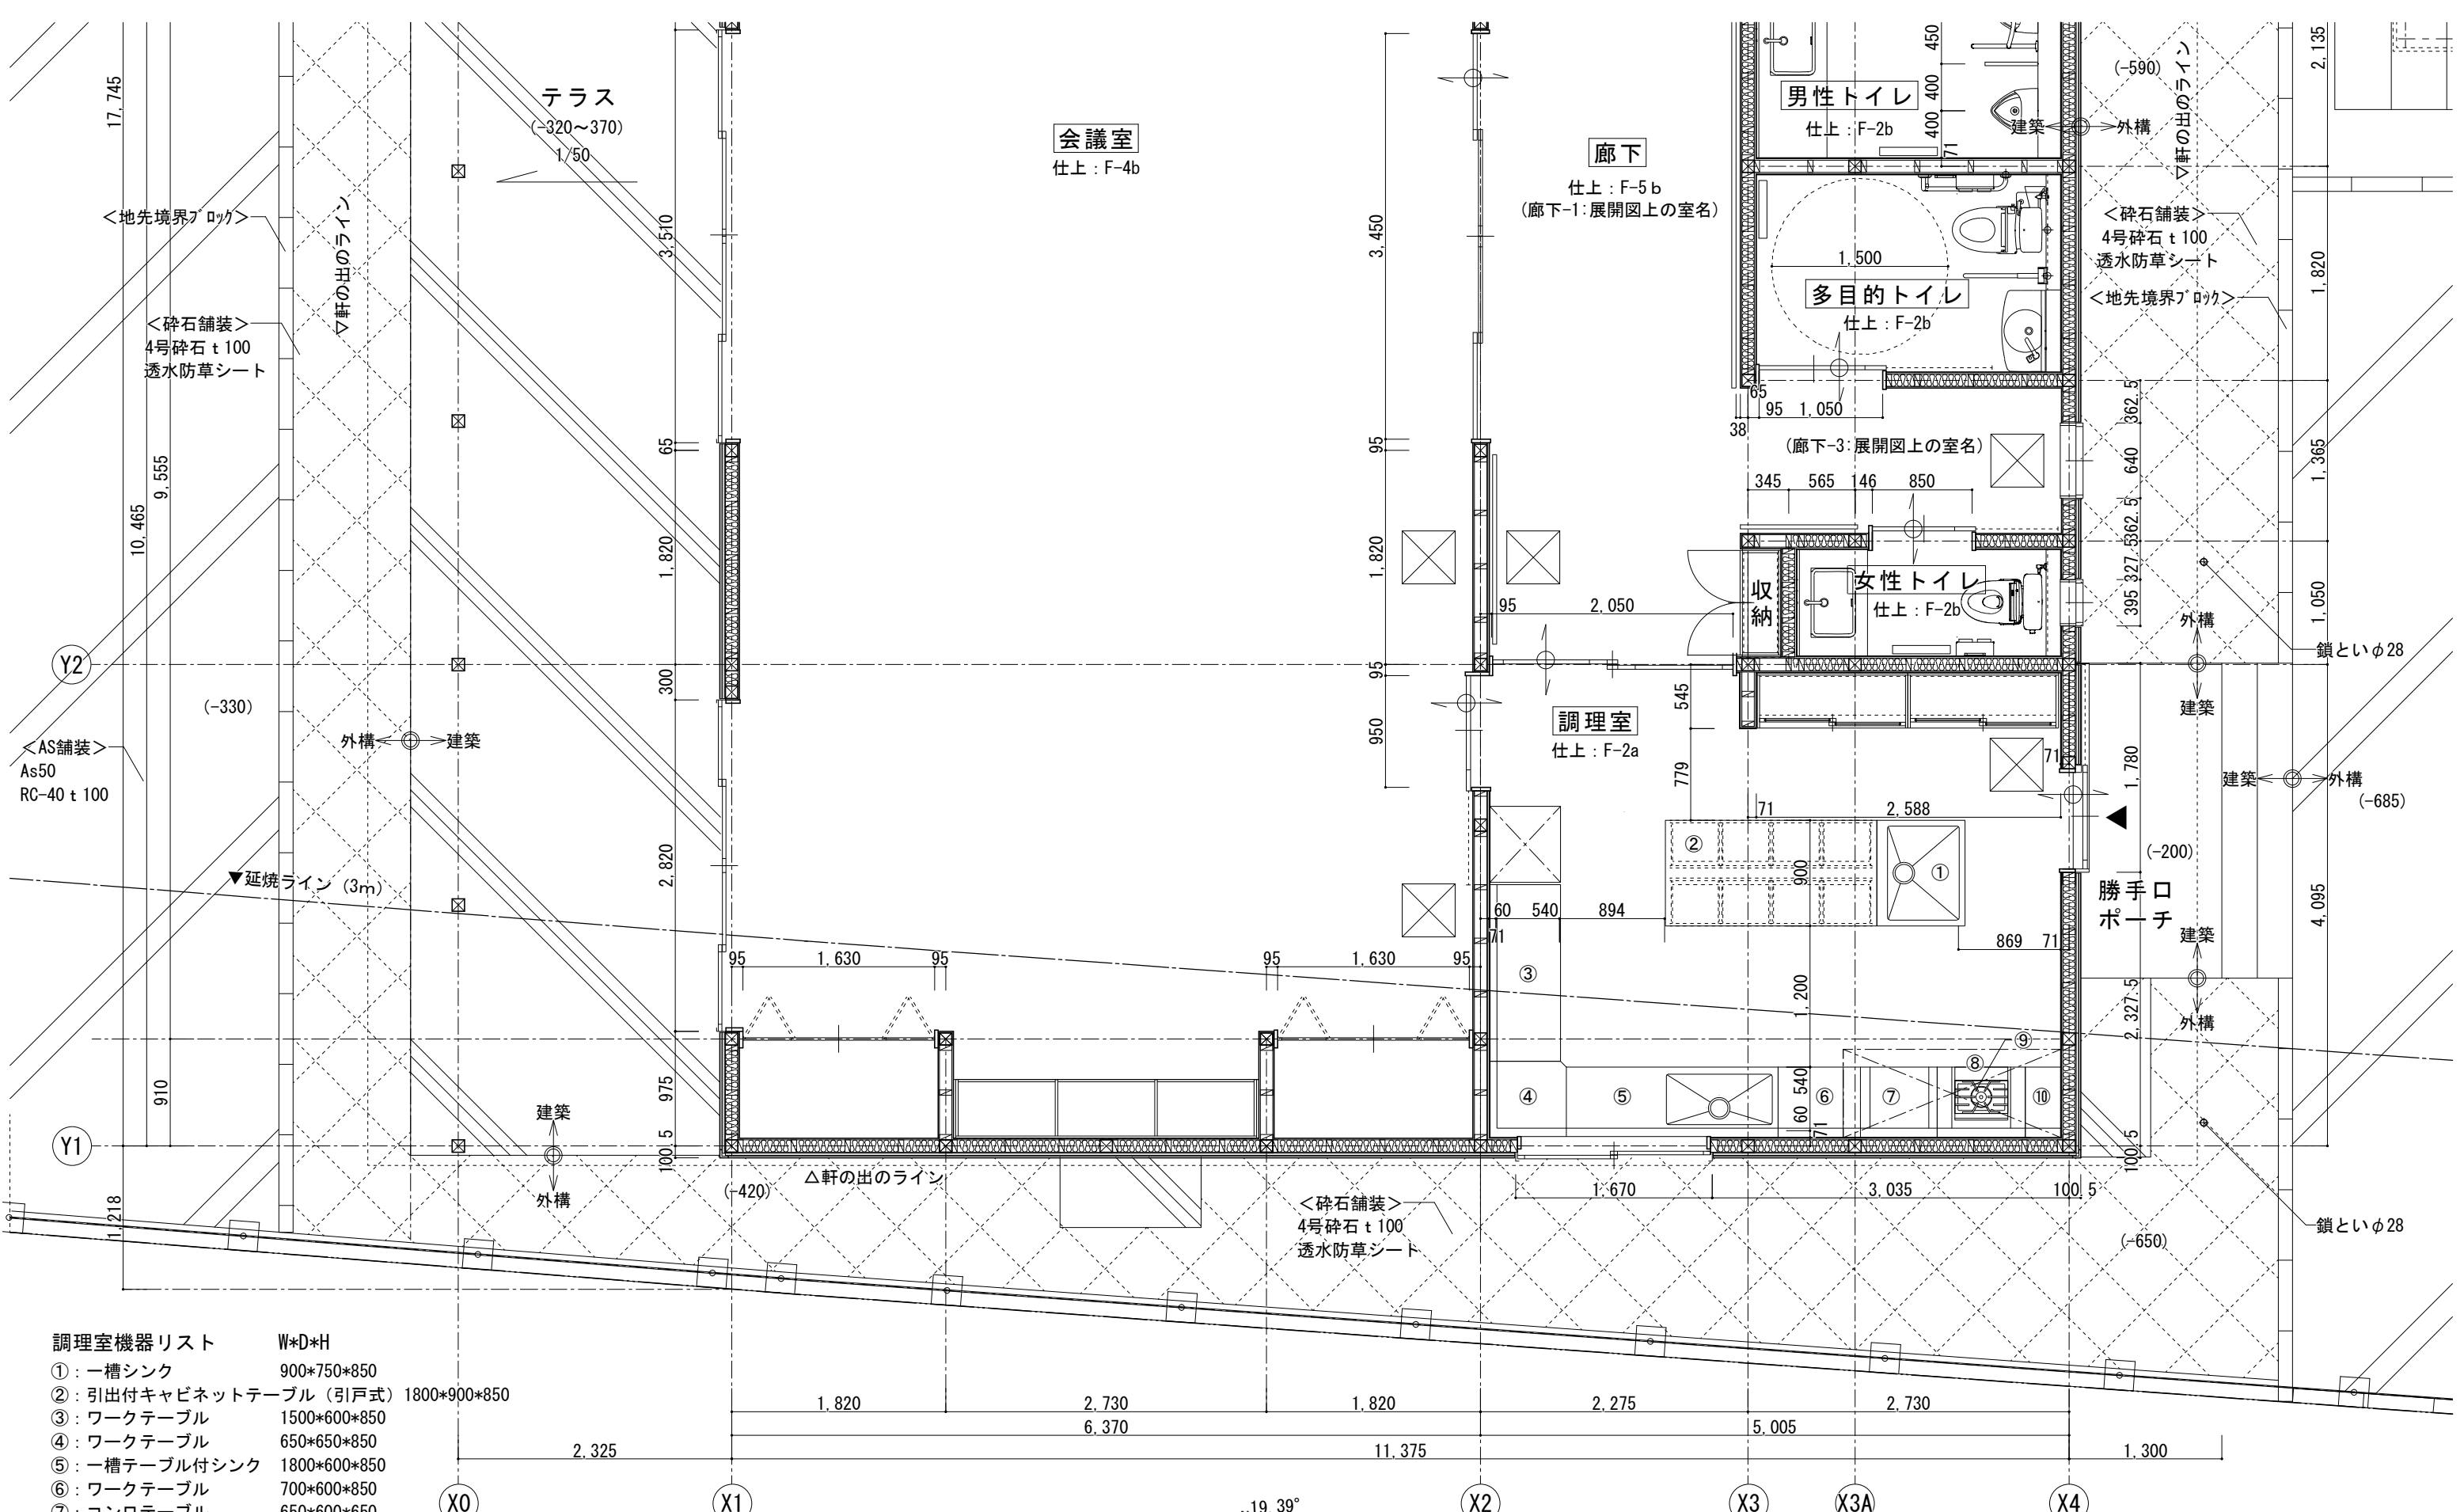


- 調理室機器リスト W\*D\*H
- ①：一槽シンク 900\*750\*850
  - ②：引出付キャビネットテーブル（引戸式）1800\*900\*850
  - ③：ワークテーブル 1500\*600\*850
  - ④：ワークテーブル 650\*650\*850
  - ⑤：一槽テーブル付シンク 1800\*600\*850
  - ⑥：ワークテーブル 700\*600\*850
  - ⑦：コンロテーブル 650\*600\*650
  - ⑧：コンロテーブル 750\*600\*650
  - ⑨：ガスコンロ 450\*450\*200
  - ⑩：ワークテーブル 300\*600\*850

凡例

- ▼：出入口（戸）を示す
- ⊕：工事区分を示す
- ：仕上切り替え位置を示す
- ⊗：床点検口 450×450（気密・断熱・鍵付き）を示す。

平面詳細図-2 S：1/50

※＜外構工事＞は別途工事

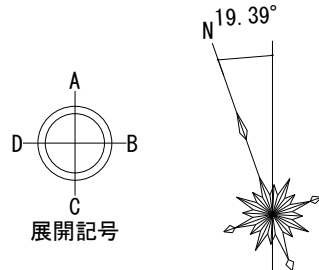

UW


宇和建築設計事務所 / UWA, LLC

〒980-0013 宮城県仙台市青葉区花京院2-1-36  
TEL 022-706-2683 / FAX 022-774-2039 / MAIL uw@uwa.co.jp



一級建築士事務所宮城県知事登録 第22210213号

|           |                                           |          |                  |    |              |
|-----------|-------------------------------------------|----------|------------------|----|--------------|
| 管理<br>建築士 | 宇都宮 俊 / Shun Utsunomiya<br>一級建築士 第369398号 | 工事<br>名称 | 令和7年度 下高城集会所建築工事 | 番号 | A — 3102     |
| 代表<br>設計士 | 宇都宮 俊 / Shun Utsunomiya<br>一級建築士 第369398号 | 図面<br>名称 | 平面詳細図-2          | 縮尺 | 1:50 (A3)    |
| 担当<br>設計士 | 白鳥 大樹 / Daiki Shiratori<br>二級建築士 第17398号  | 設計<br>段階 | 基本・実施・確認・現場・竣工   | 日付 | 2025. 01. 28 |

|    |      |                                                                              |    |       |  |
|----|------|------------------------------------------------------------------------------|----|-------|--|
| 室名 | 風除室  |                                                                              |    |       |  |
| 床  | F-2a | 長尺塩ビシートt2.0 普通合板 t 9 構造用合板 t 24下地<br>防滑性長尺塩ビシートt2.0 普通合板 t 9<br>構造用合板 t 24下地 | FL | -1.0  |  |
|    | F-2g |                                                                              |    |       |  |
| 巾木 | H-2  | ビニル巾木                                                                        | H  | 60    |  |
| 壁  | W-2a | ビニルクロス貼り GB-R t12.5下地                                                        |    |       |  |
| 天井 | C-4b | GB-D t 9.5+GWHG16K t 200 (断熱材)                                               | CH | 2,500 |  |
| 備考 | 靴棚   |                                                                              |    |       |  |

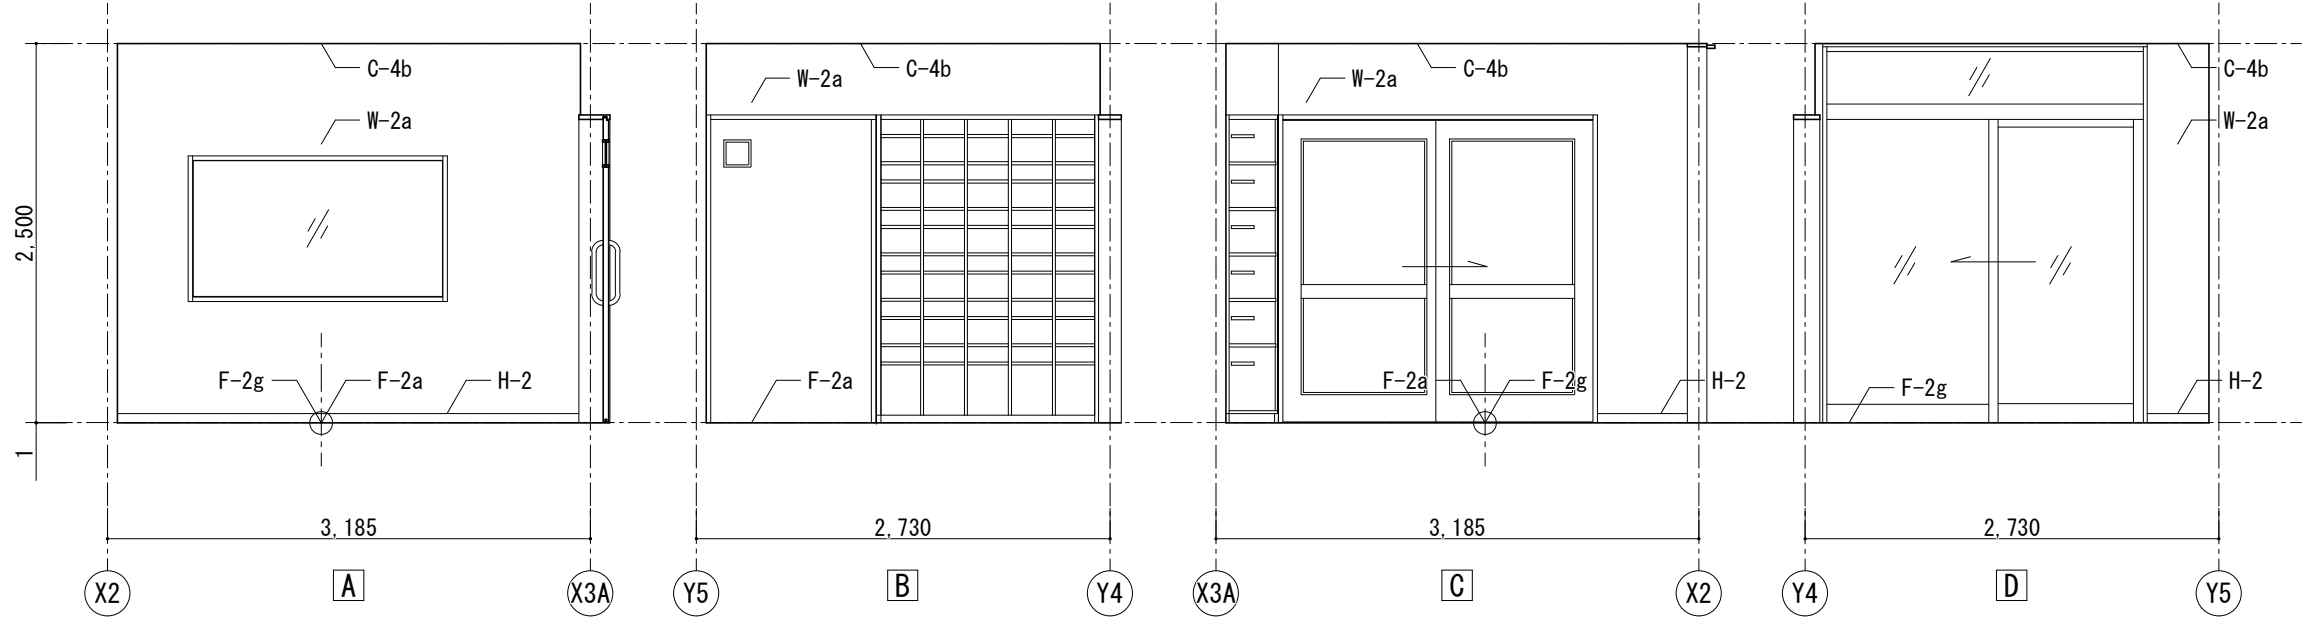

|    |                     |                                |    |       |  |
|----|---------------------|--------------------------------|----|-------|--|
| 室名 | 廊下-1                |                                |    |       |  |
| 床  | F-5b                | 複層フローリング t 12.0 構造用合板 t 24下地   | FL | ±0    |  |
| 巾木 | H-3b                | 木巾木                            | H  | 60    |  |
| 壁  | W-2a                | ビニルクロス貼り GB-R t12.5下地          |    |       |  |
| 天井 | C-4b                | GB-D t 9.5+GWHG16K t 200 (断熱材) | CH | 2,500 |  |
| 備考 | 靴棚、樹脂製手摺、屋内マグネット掲示板 |                                |    |       |  |

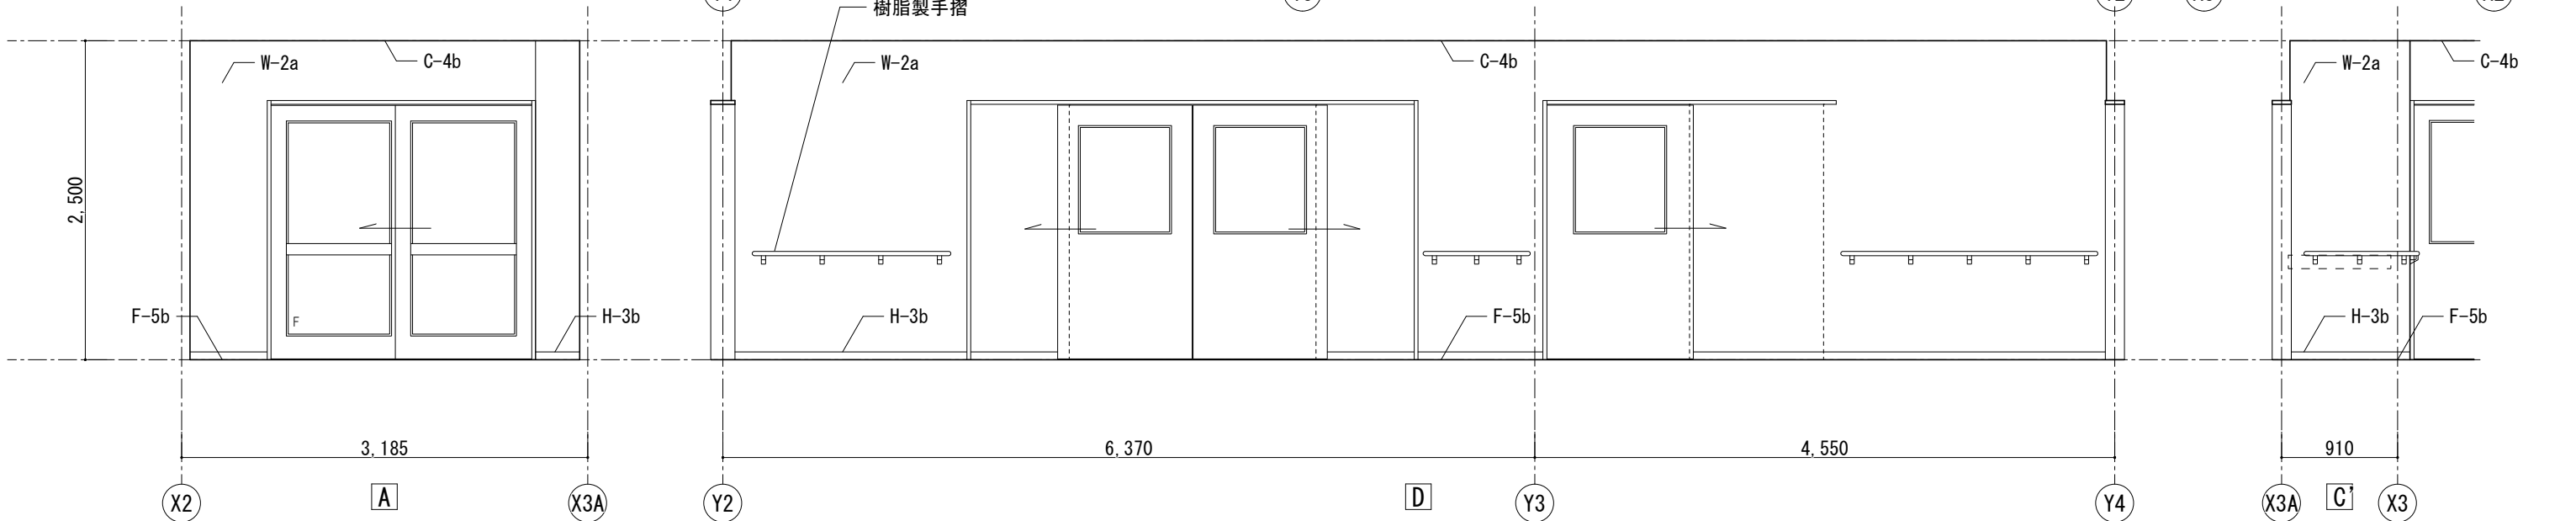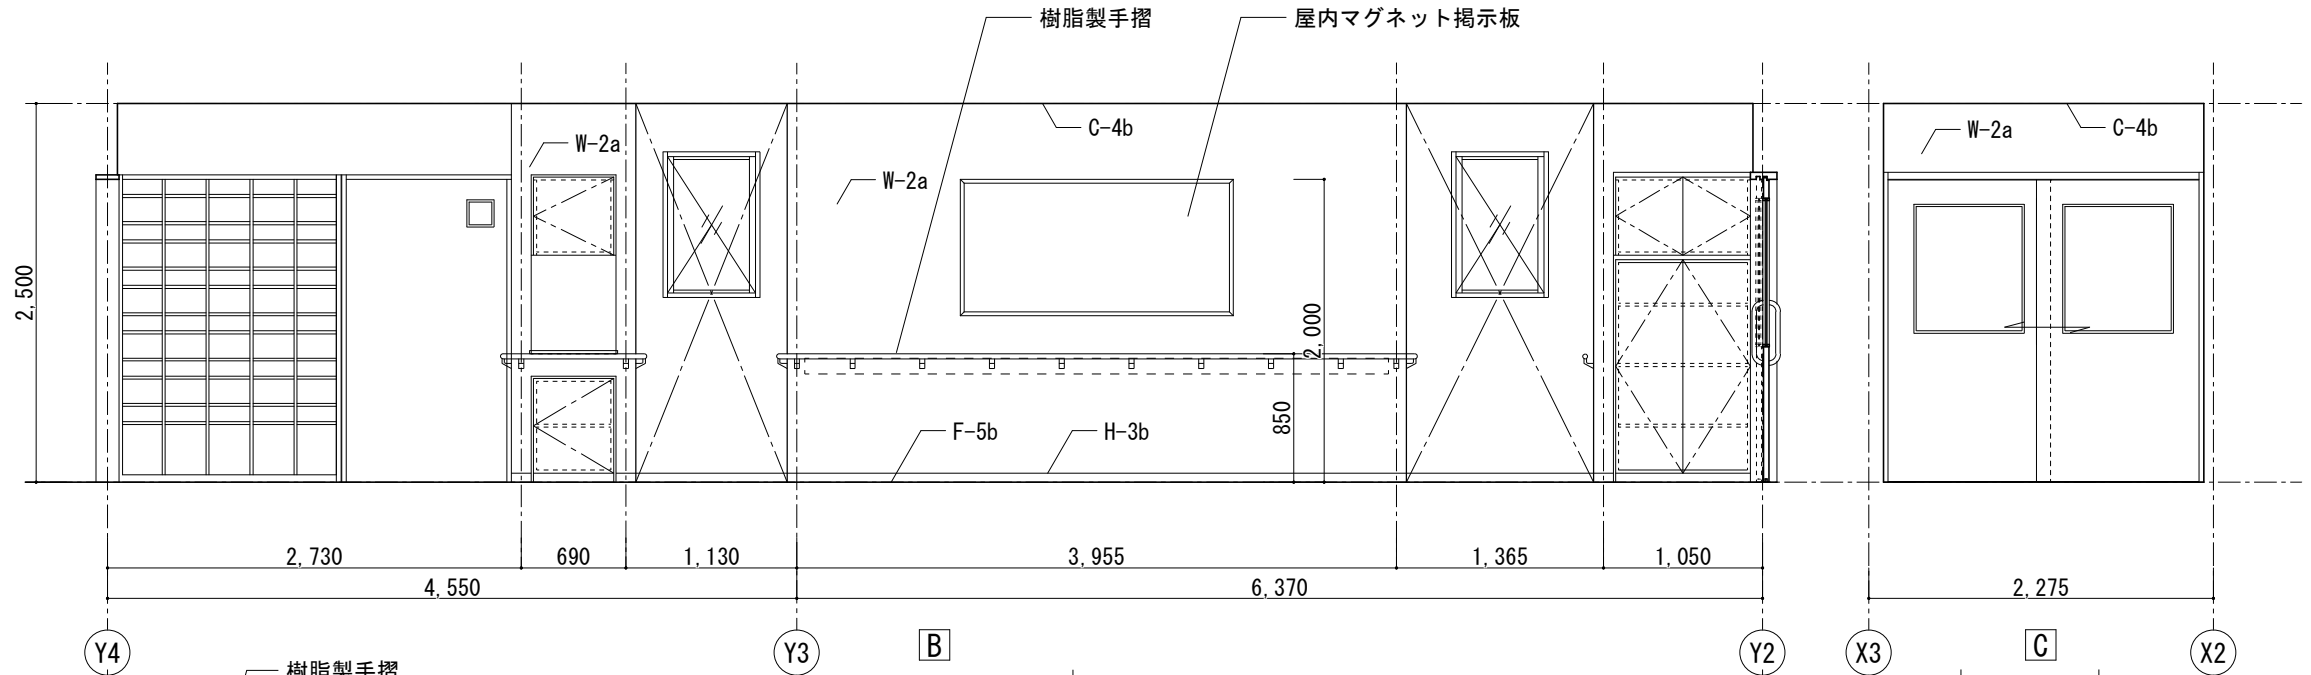

凡例

□□□□ : 補強下地範囲を示す

UW


宇和建築設計事務所 / UWA, LLC

〒980-0013 宮城県仙台市青葉区花京院2-1-36  
TEL 022-706-2683 / FAX 022-774-2039 / MAIL uw@uwa.co.jp  
一級建築士事務所宮城県知事登録 第22210213号

管理  
建築士 宇都宮 俊 / Shun Utsunomiya  
代表  
設計士 宇都宮 俊 / Shun Utsunomiya  
一級建築士 第369398号  
担当  
設計士 白鳥 大樹 / Daiki Shiratori  
二級建築士 第17398号

工事  
名称 令和7年度 下高城集会所建築工事  
図面  
名称 展開図-1  
設計  
段階 基本・実施・確認・現場・竣工  
番号 A — 3201  
縮尺 1:50 (A3)  
日付 2025.01.28

|    |              |                                                                                      |    |       |  |
|----|--------------|--------------------------------------------------------------------------------------|----|-------|--|
| 室名 | 廊下-2.3       |                                                                                      |    |       |  |
| 床  | F-5b<br>F-2b | 複層フローリング t12.0 構造用合板 t 24下地<br>長尺塩ビシートt2.0 (抗菌仕様、トイレ用) 普通合板 t 9<br>構造用合板 t 24下地 (SK) | FL | ±0    |  |
|    | H-3b<br>H-2  | 木巾木<br>ビニル巾木                                                                         | H  | 60    |  |
| 壁  | W-2a<br>W-4a | ビニルクロス貼り GB-R t12.5下地<br>不燃ビニルクロス貼り GB-S t12.5下地                                     |    |       |  |
|    | C-4b         | GB-D t 9.5+GWHG16K t 200 (断熱材)                                                       | CH | 2,500 |  |
| 天井 |              |                                                                                      |    |       |  |
| 備考 |              |                                                                                      |    |       |  |

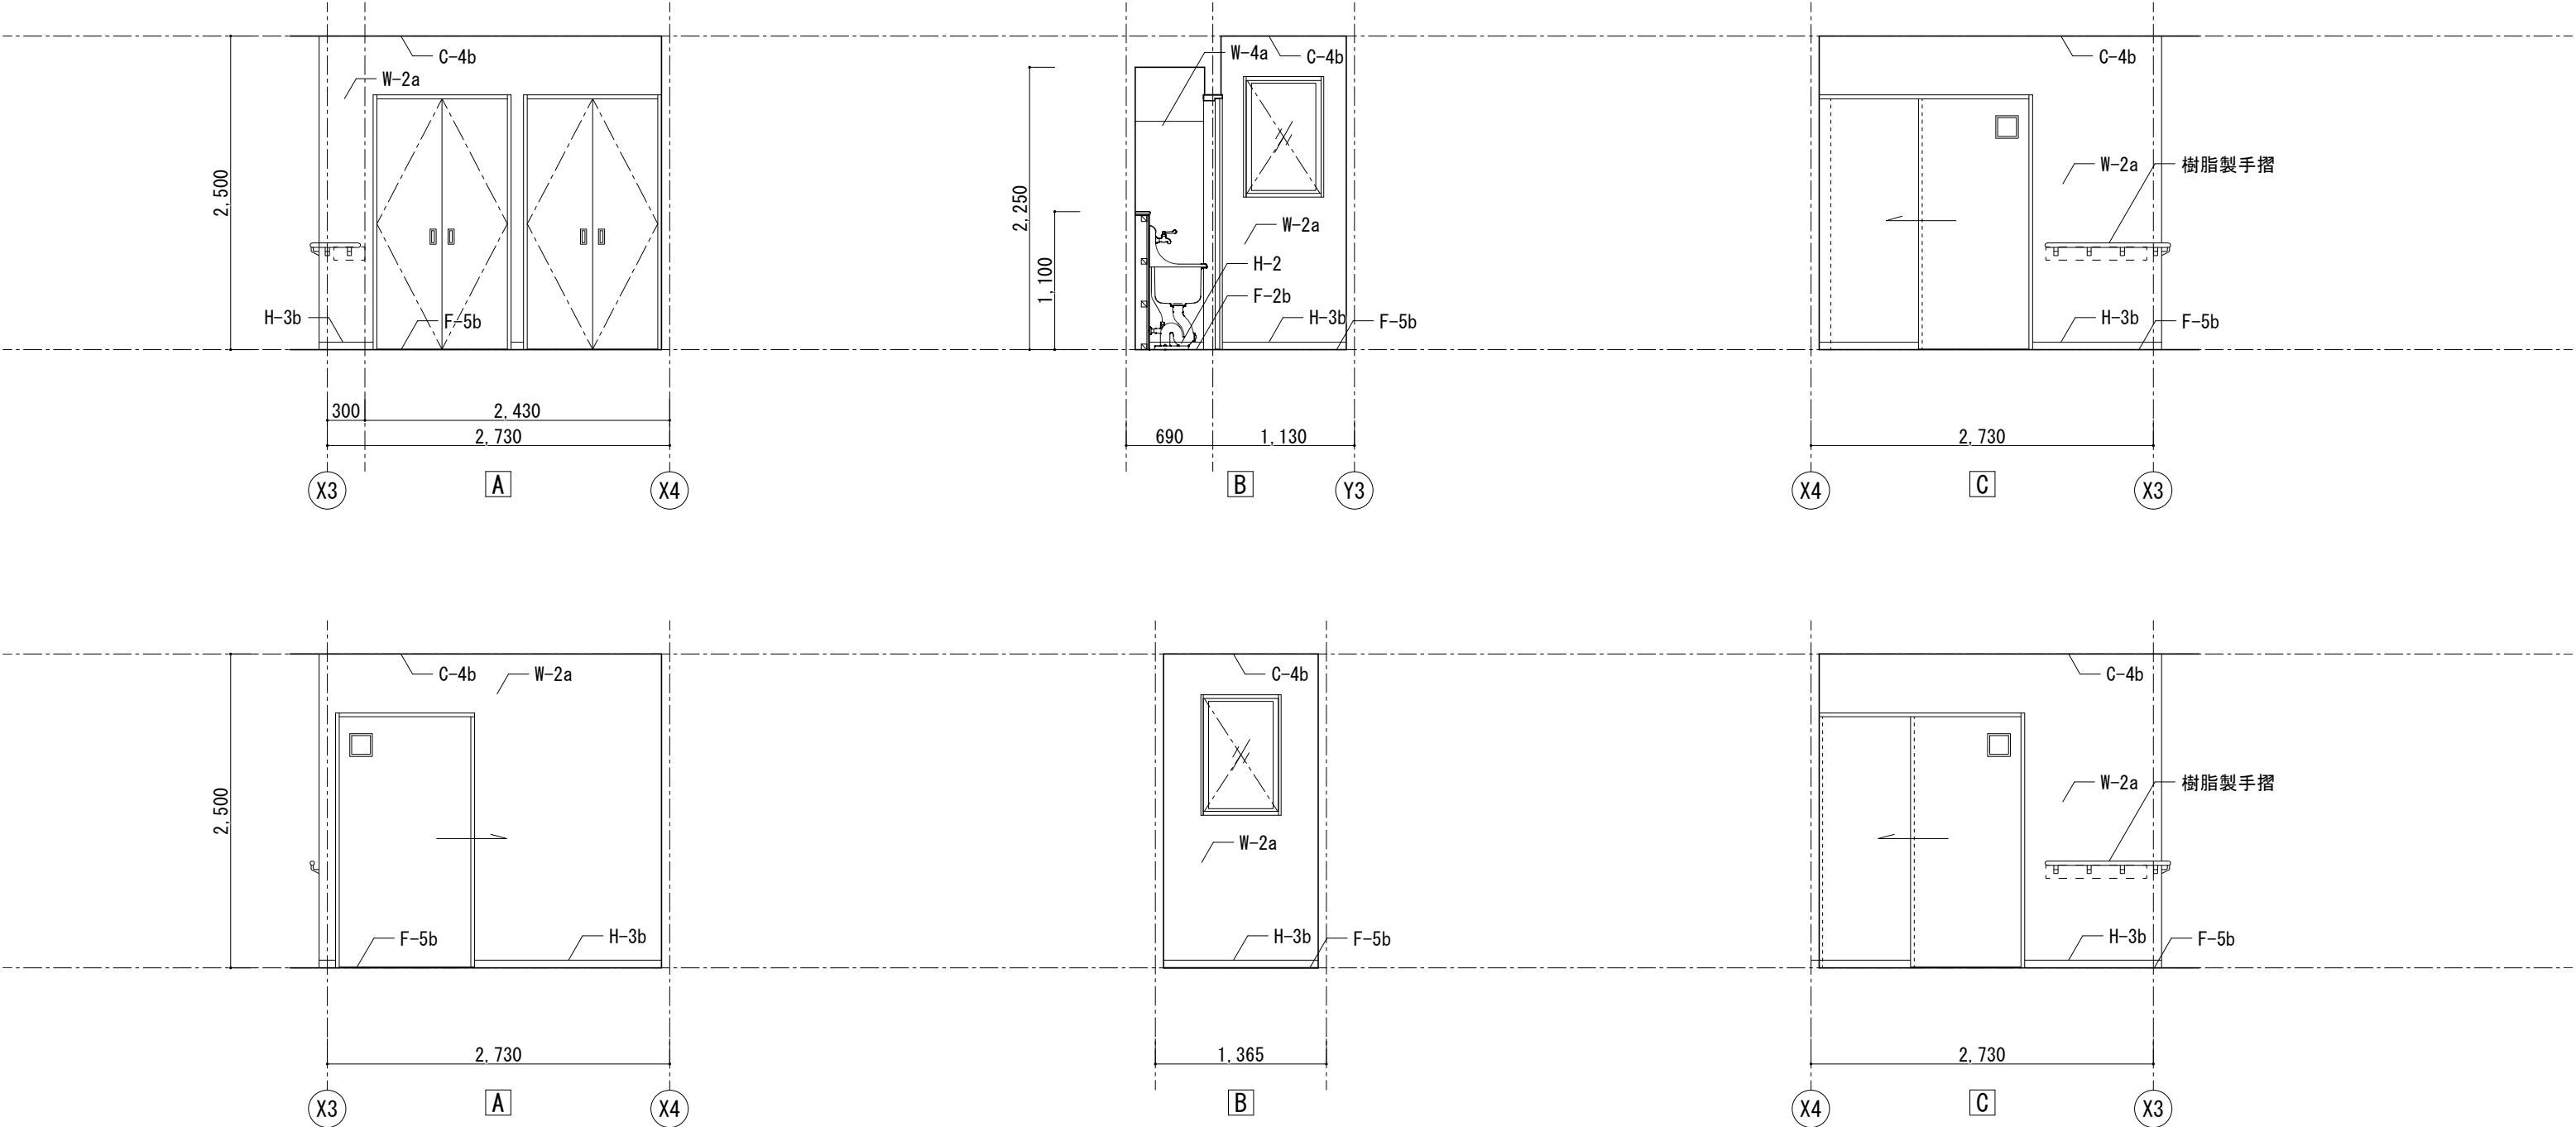


凡例

□□□□：補強下地範囲を示す


|    |                                                                                          |  |           |                                           |          |                  |    |            |
|----|------------------------------------------------------------------------------------------|--|-----------|-------------------------------------------|----------|------------------|----|------------|
| UW | 宇和建築設計事務所 / UWA, LLC                                                                     |  | 管理<br>建築士 | 宇都宮 俊 / Shun Utsunomiya<br>一級建築士 第369398号 | 工事<br>名称 | 令和7年度 下高城集会所建築工事 | 番号 | A — 3202   |
|    | 〒980-0013 宮城県仙台市青葉区花京院2-1-36<br>TEL 022-706-2683 / FAX 022-774-2039 / MAIL uw@uwaa.co.jp |  | 代表<br>設計士 | 宇都宮 俊 / Shun Utsunomiya<br>一級建築士 第369398号 | 図面<br>名称 | 展開図-2            | 縮尺 | 1:50 (A3)  |
|    | 一級建築士事務所宮城県知事登録 第22210213号                                                               |  | 担当<br>設計士 | 白鳥 大樹 / Daiki Shiratori<br>二級建築士 第17398号  | 設計<br>段階 | 基本・実施・確認・現場・竣工   | 日付 | 2025.01.28 |
|    |                                                                                          |  |           |                                           |          |                  |    |            |

|    |      |                                       |  |  |          |
|----|------|---------------------------------------|--|--|----------|
| 室名 | 小会議室 |                                       |  |  |          |
| 床  | F-4b | タイルカーペット t6.5 普通合板 t 5.5 構造用合板 t 24下地 |  |  | FL ±0    |
| 巾木 | H-3b | 木巾木                                   |  |  | H 60     |
| 壁  | W-2a | ビニルクロス貼り GB-R t12.5下地                 |  |  |          |
| 天井 | C-4b | GB-D t 9.5+GWHG16K t 200 (断熱材)        |  |  | CH 2,700 |
| 備考 |      |                                       |  |  |          |

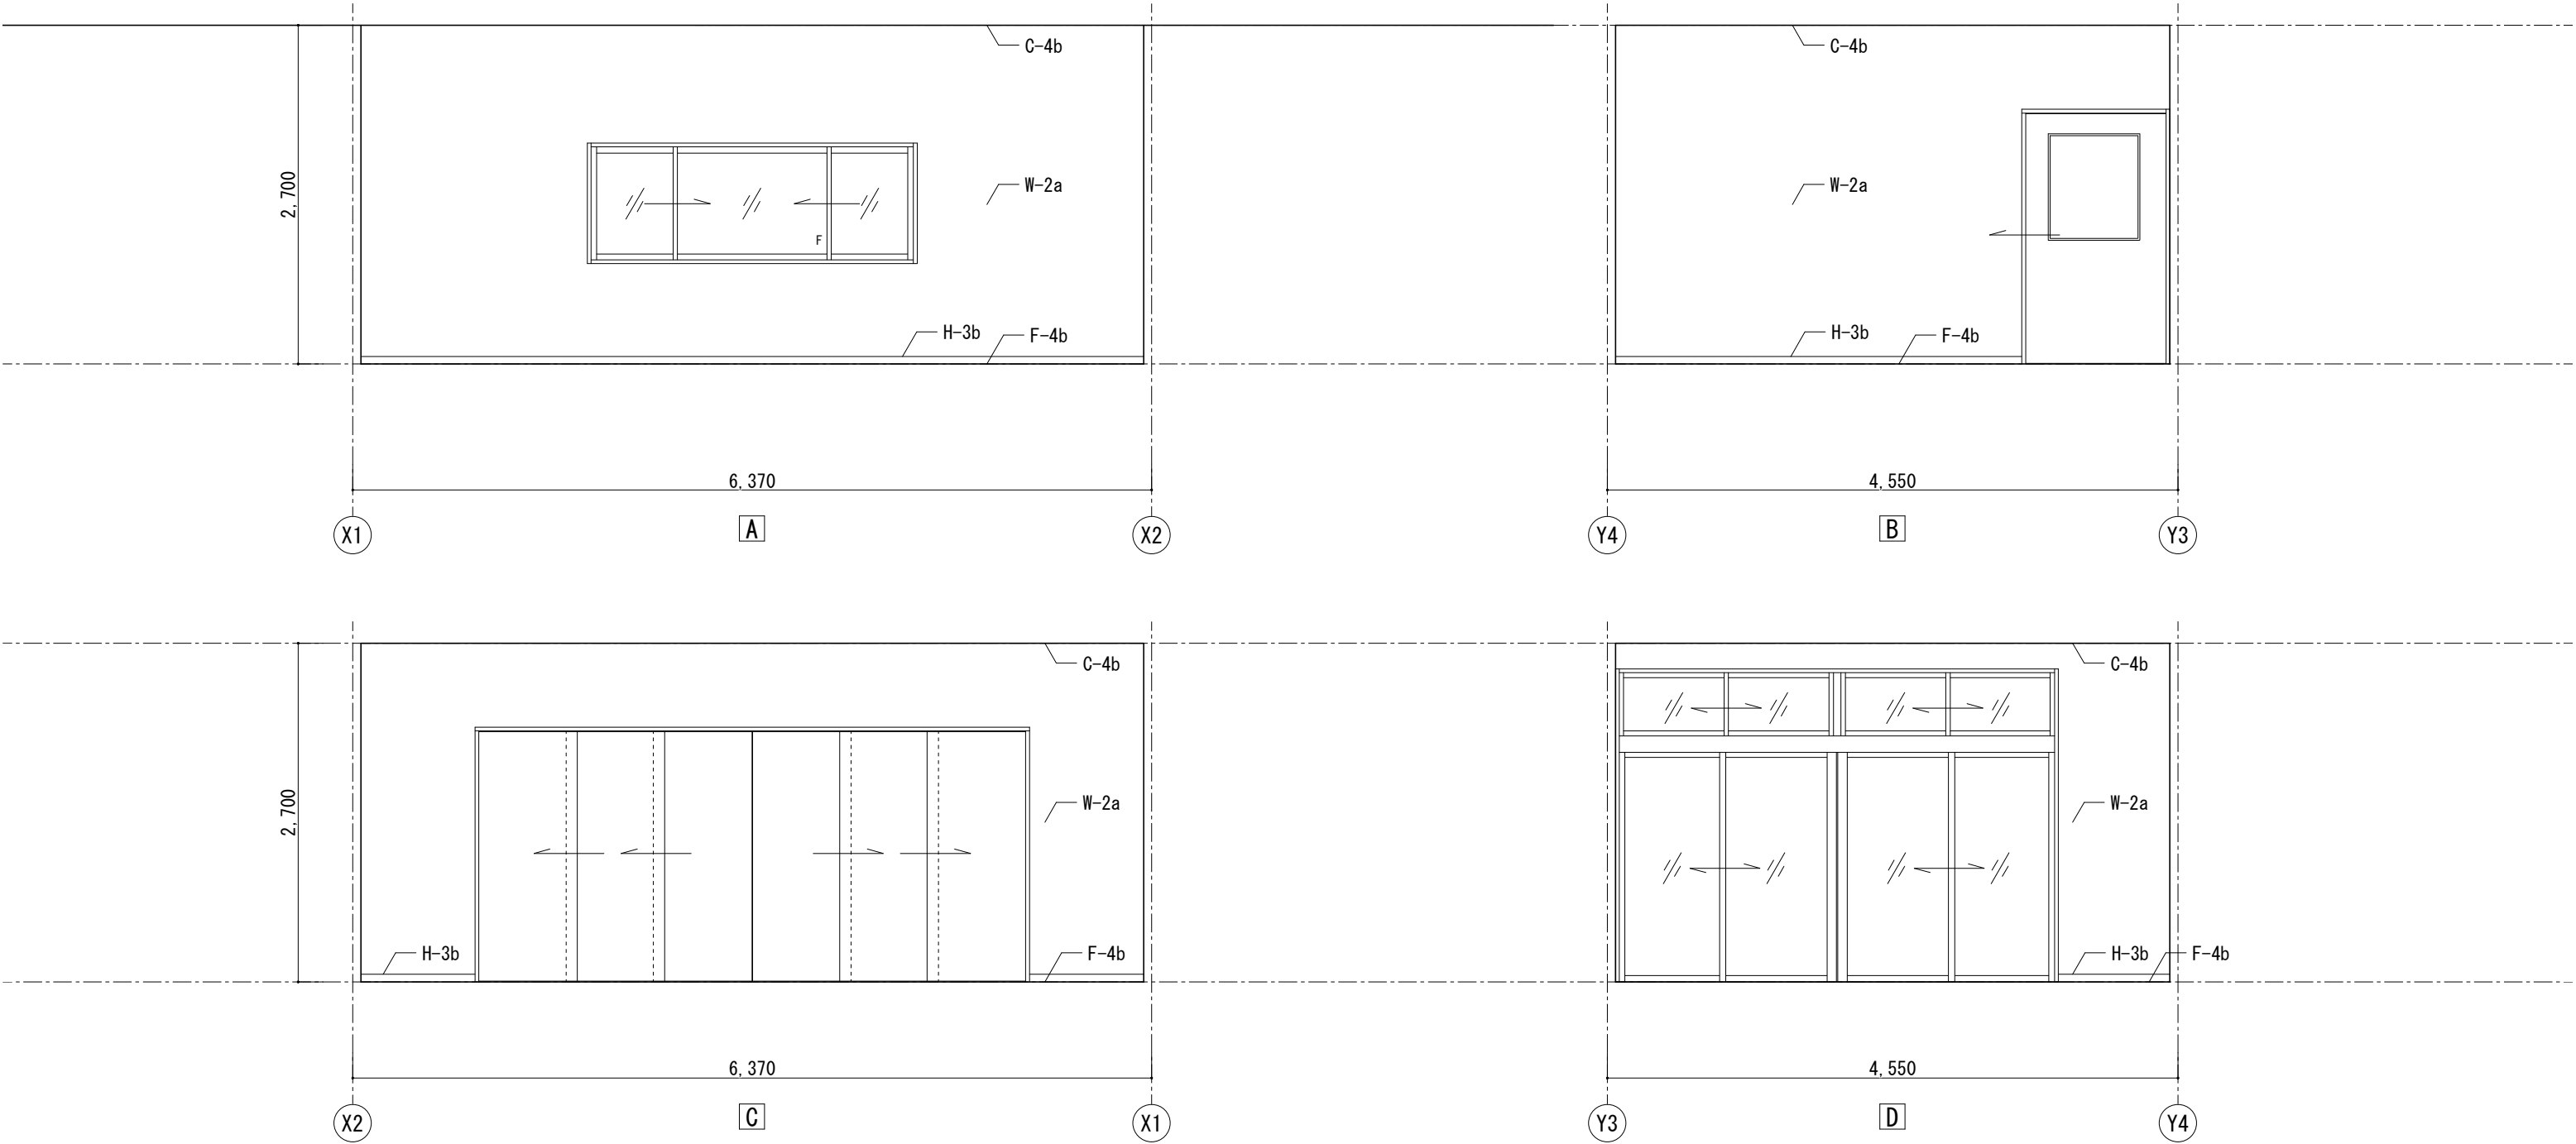

|    |                                                                                          |  |           |                                           |          |                  |    |            |
|----|------------------------------------------------------------------------------------------|--|-----------|-------------------------------------------|----------|------------------|----|------------|
| UW | 宇和建築設計事務所 / UWA, LLC                                                                     |  | 管理<br>建築士 | 宇都宮 俊 / Shun Utsunomiya<br>一級建築士 第369398号 | 工事<br>名称 | 令和7年度 下高城集会所建築工事 | 番号 | A — 3203   |
|    | 〒980-0013 宮城県仙台市青葉区花京院2-1-36<br>TEL 022-706-2683 / FAX 022-774-2039 / MAIL uw@uwaa.co.jp |  | 代表<br>設計士 | 宇都宮 俊 / Shun Utsunomiya<br>一級建築士 第369398号 | 図面<br>名称 | 展開図-3            | 縮尺 | 1:50 (A3)  |
|    | 一級建築士事務所宮城県知事登録 第22210213号                                                               |  | 担当<br>設計士 | 白鳥 大樹 / Daiki Shiratori<br>二級建築士 第17398号  | 設計<br>段階 | 基本・実施・確認・現場・竣工   | 日付 | 2025.01.28 |
|    |                                                                                          |  |           |                                           |          |                  |    |            |


|    |      |                                      |  |  |          |
|----|------|--------------------------------------|--|--|----------|
| 室名 | 会議室  |                                      |  |  |          |
| 床  | F-4b | タイルカーペットt6.5 普通合板 t 5.5 構造用合板 t 24下地 |  |  | FL ±0    |
| 巾木 | H-3b | 木巾木                                  |  |  | H 60     |
| 壁  | W-2a | ビニルクロス貼り GB-R t12.5下地                |  |  |          |
| 天井 | C-4b | GB-D t 9.5+GWHG16K t 200 (断熱材)       |  |  | CH 2,700 |
| 備考 |      | 飾り棚                                  |  |  |          |

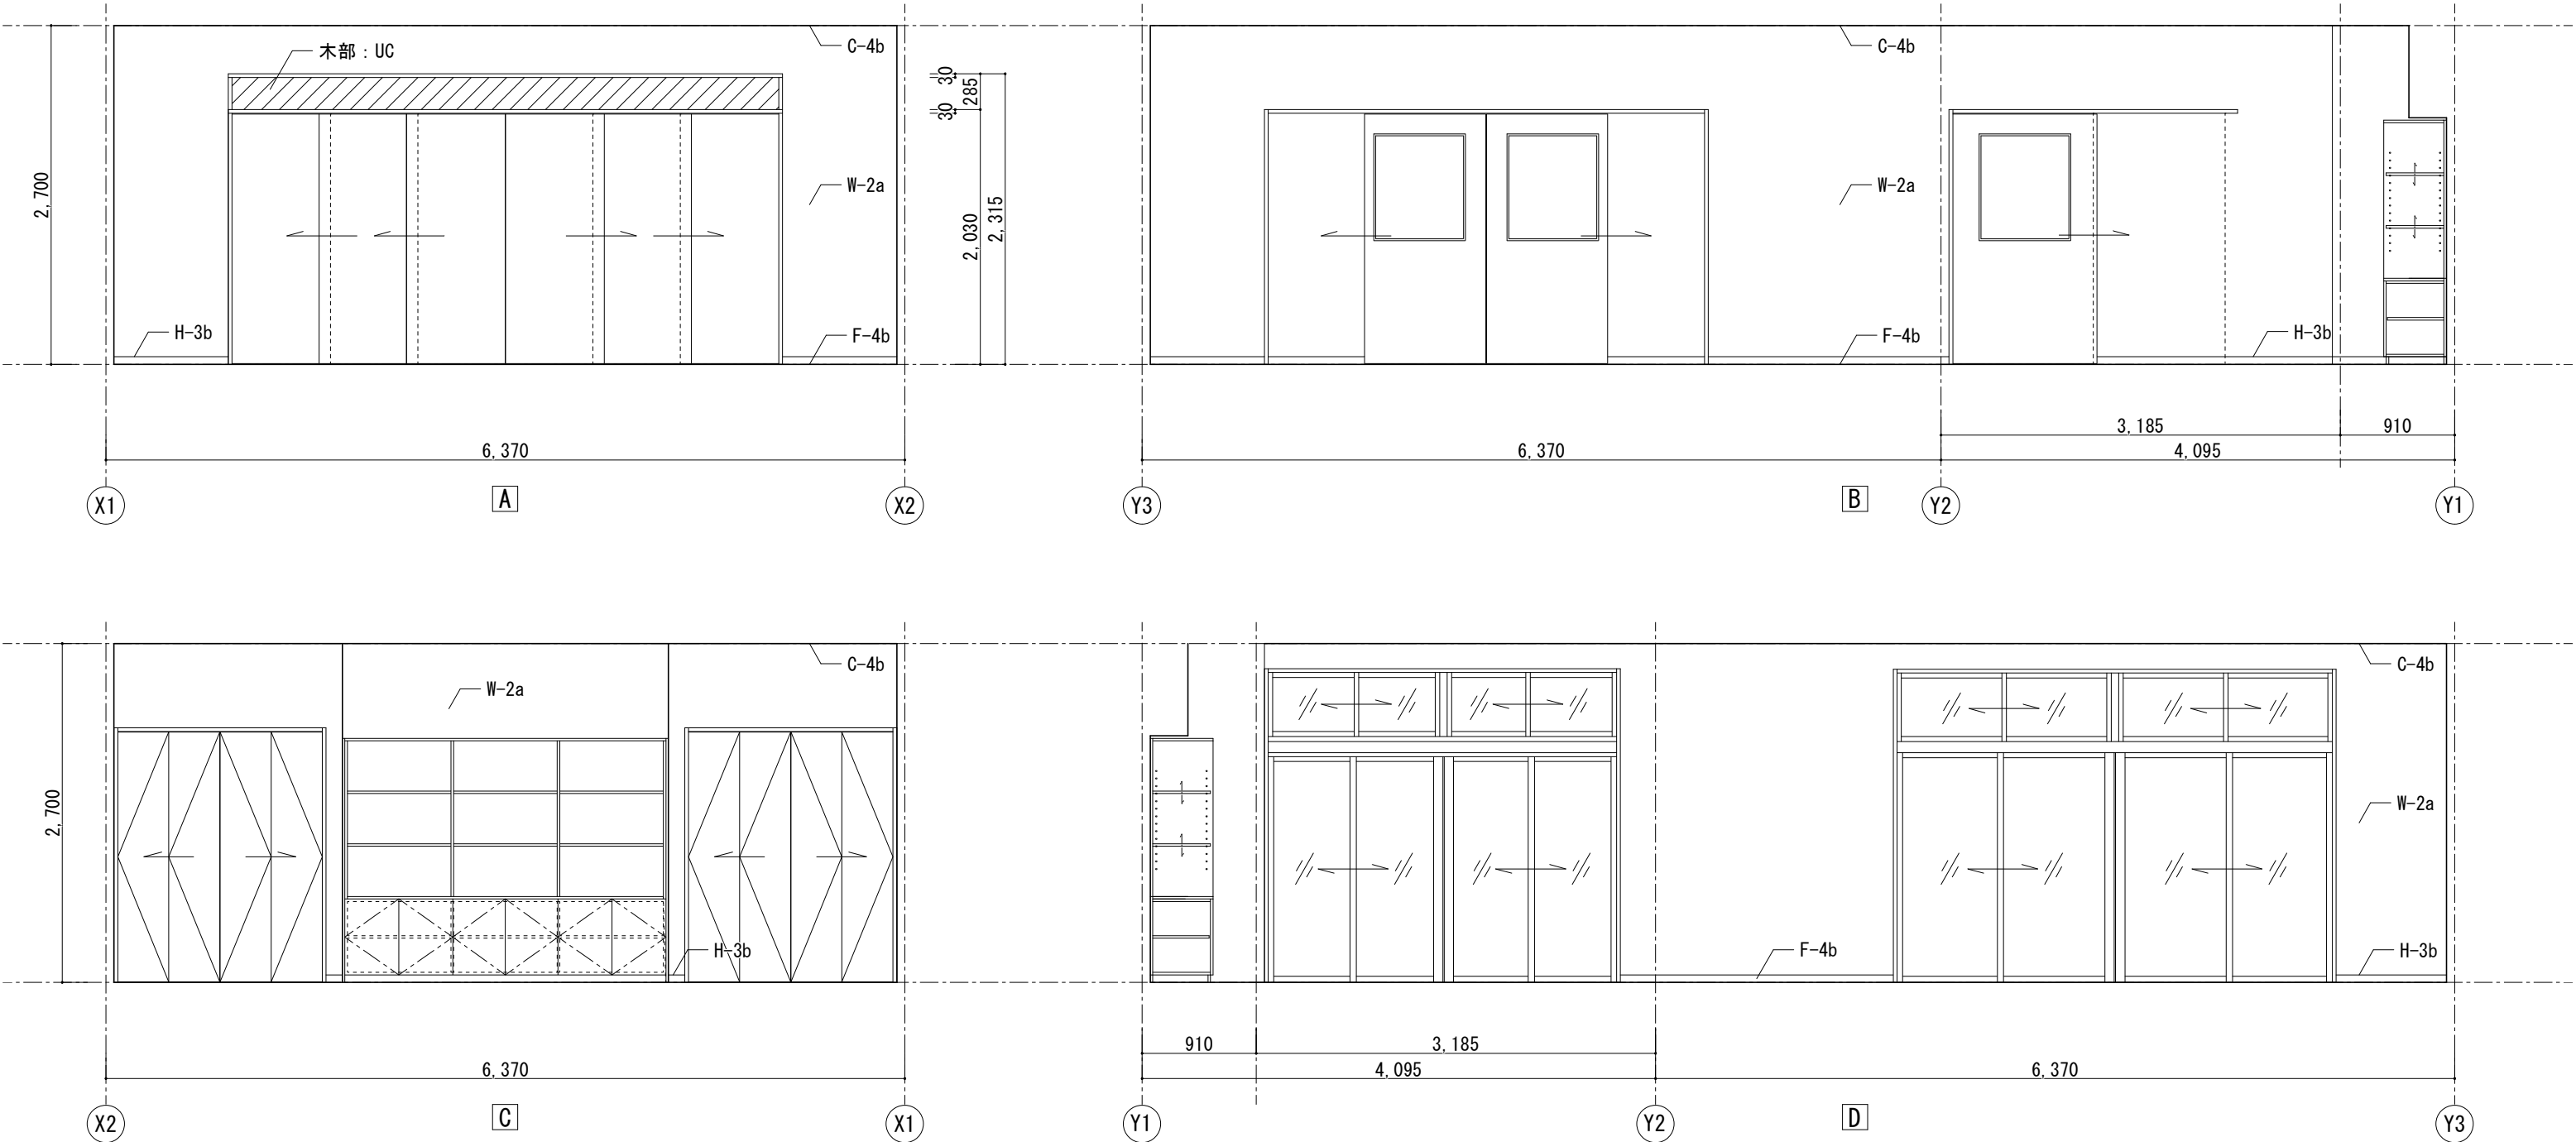


|    |                                                          |  |     |                         |    |                  |    |              |
|----|----------------------------------------------------------|--|-----|-------------------------|----|------------------|----|--------------|
| UW | 宇和建築設計事務所 / UWA, LLC                                     |  | 管理  | 宇都宮 俊 / Shun Utsunomiya | 工事 | 令和7年度 下高城集会所建築工事 | 番号 | A — 3204     |
|    | 〒980-0013 宮城県仙台市青葉区花京院2-1-36                             |  | 建築士 | 一級建築士 第369398号          | 名称 |                  |    |              |
|    | TEL 022-706-2683 / FAX 022-774-2039 / MAIL uw@uwaa.co.jp |  | 代表  | 宇都宮 俊 / Shun Utsunomiya | 図面 | 展開図-4            | 縮尺 | 1:50 (A3)    |
|    | 一級建築士事務所宮城県知事登録 第22210213号                               |  | 設計士 | 一級建築士 第369398号          | 名称 |                  |    |              |
|    |                                                          |  | 担当  | 白鳥 大樹 / Daiki Shiratori | 設計 | 基本・実施・確認・現場・竣工   | 日付 | 2025. 01. 28 |
|    |                                                          |  | 設計士 | 二級建築士 第17398号           | 段階 |                  |    |              |




|    |      |                                           |  |  |    |      |       |
|----|------|-------------------------------------------|--|--|----|------|-------|
| 室名 | 倉庫   |                                           |  |  |    |      |       |
| 床  | F-2a | 長尺塩ビシートt2.0 普通合板 t 9 構造用合板 t 24下地         |  |  | FL | -1.0 |       |
| 巾木 | H-2  | ビニル巾木                                     |  |  | H  | 60   |       |
| 壁  | W-2a | ビニルクロス貼り GB-R t12.5下地                     |  |  |    |      |       |
| 天井 | C-3a | ビニルクロス貼り GB-R t 9.5 + GWHG16K t 200 (断熱材) |  |  |    | CH   | 2,500 |
| 備考 |      | 木製棚                                       |  |  |    |      |       |

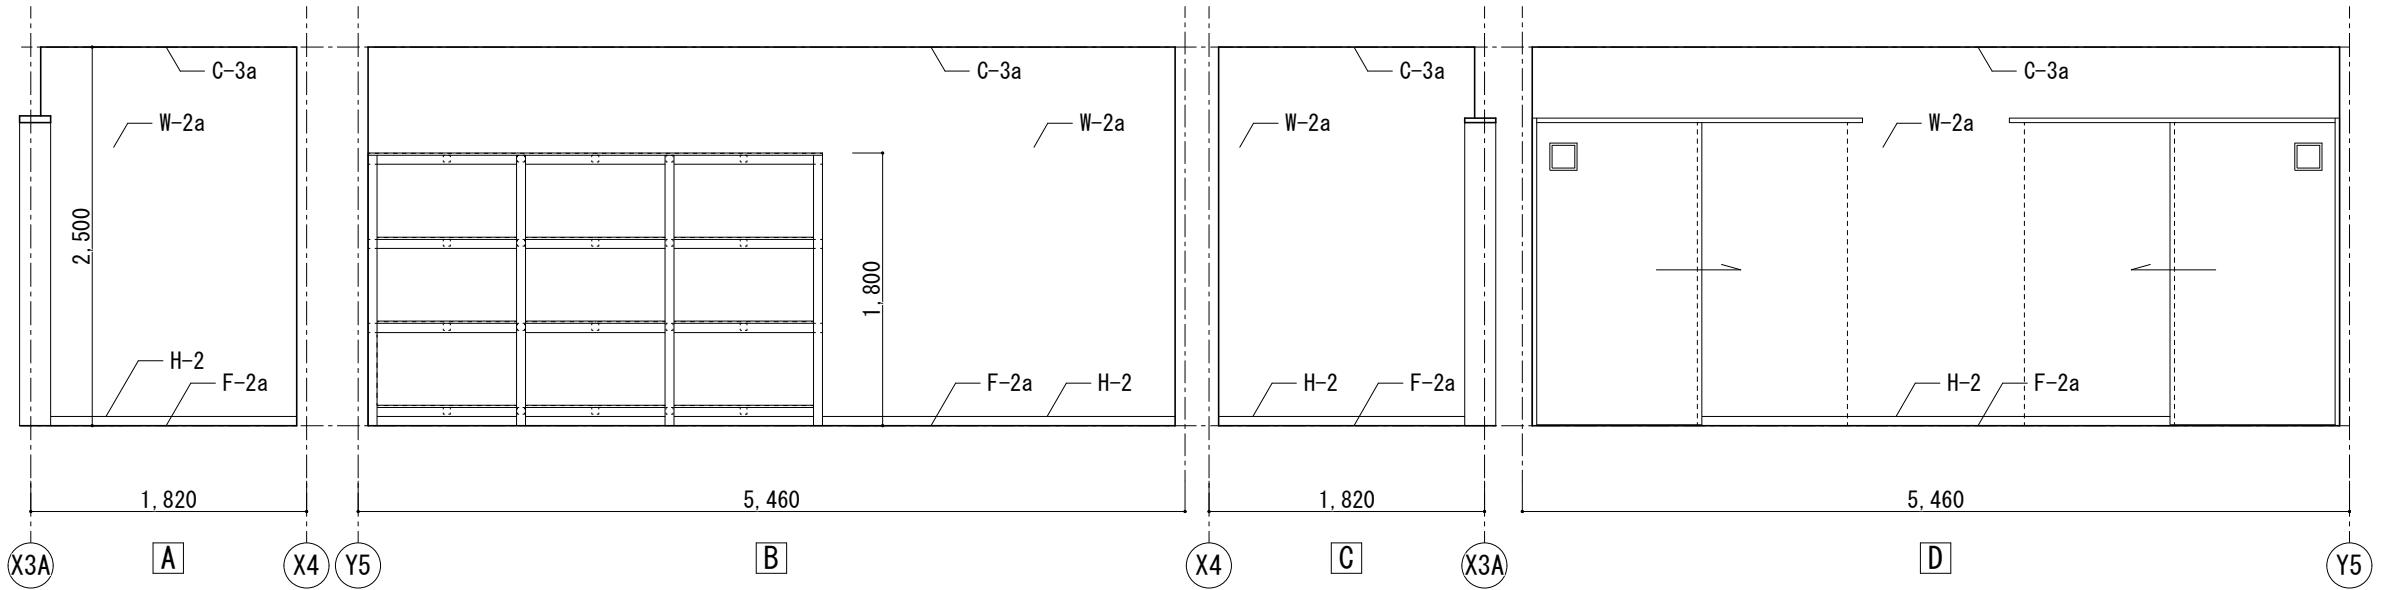

|    |       |                                                |         |    |       |
|----|-------|------------------------------------------------|---------|----|-------|
| 室名 | 男性トイレ |                                                |         |    |       |
| 床  | F-2b  | 長尺塩ビシートt2.0(抗菌仕様、トイレ用)<br>構造用合板 t24下地          | 普通合板 t9 | FL | -1.0  |
| 巾木 | H-2   | ビニル巾木                                          |         | H  | 60    |
| 壁  | W-4a  | 不燃ビニルクロス貼り GB-S t12.5下地                        |         |    |       |
| 天井 | C-3a  | ビニルクロス貼り GB-R t 9.5 + GWHG16K t 200 (断熱材)      |         | CH | 2.250 |
| 備考 |       | 小便器×2、手洗い(アンダーカウンター)<br>サイン札 (アクリル製150角ビクトサイン) |         |    |       |

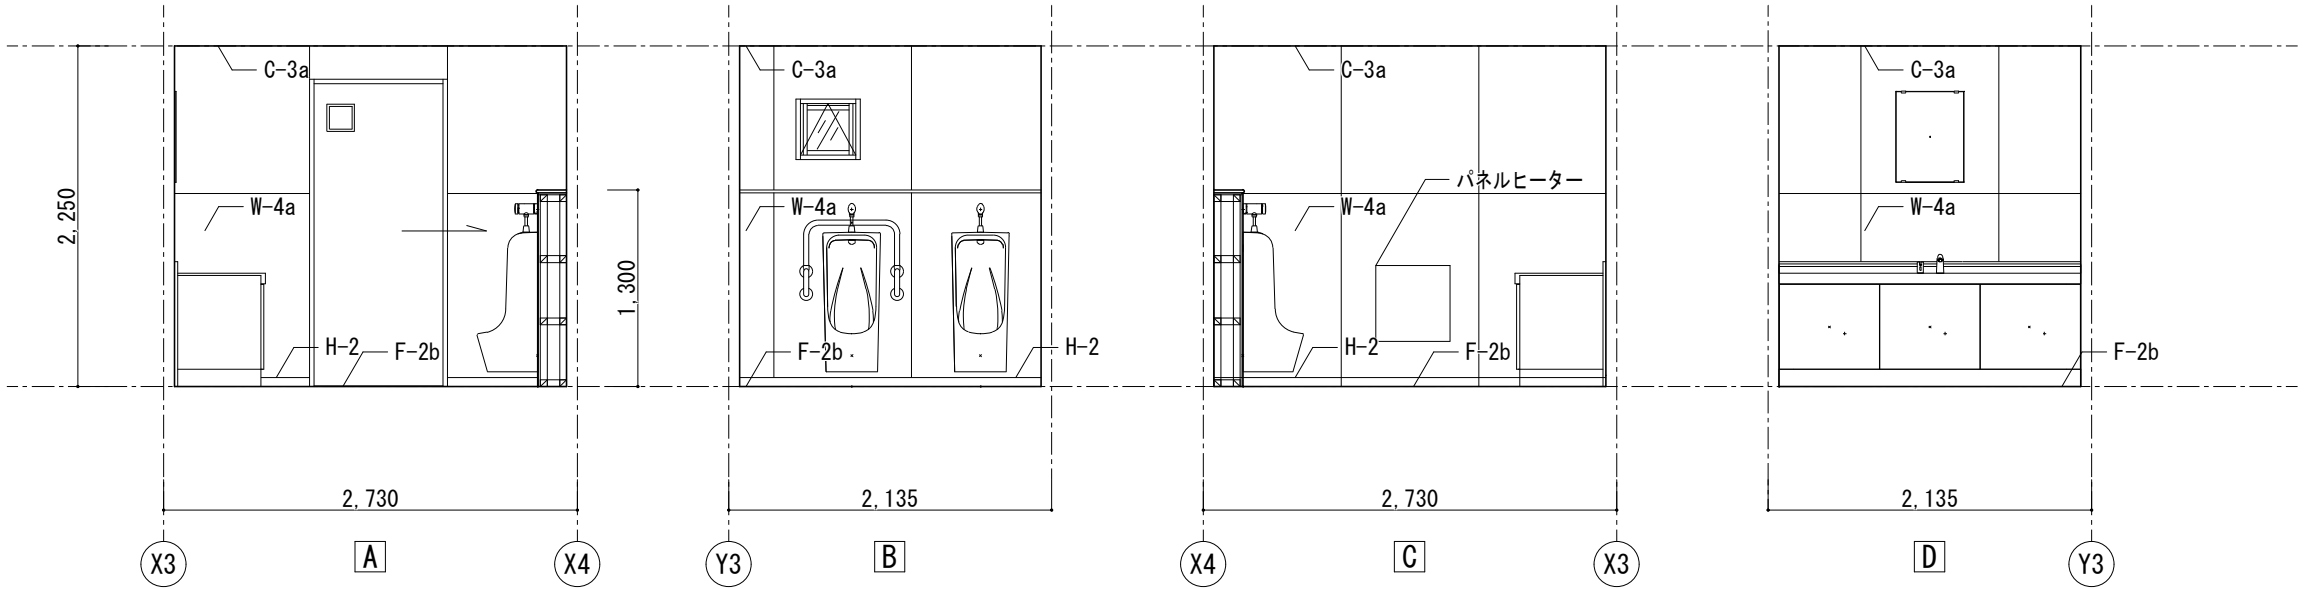


|    |                                             |                                           |         |    |       |
|----|---------------------------------------------|-------------------------------------------|---------|----|-------|
| 室名 | 女性トイレ                                       |                                           |         |    |       |
| 床  | F-2b                                        | 長尺塩ビシートt2.0(抗菌仕様、トイレ用)<br>構造用合板 t24下地     | 普通合板 t9 | FL | -1.0  |
| 巾木 | H-2                                         | ビニル巾木                                     |         | H  | 60    |
| 壁  | W-4a                                        | 不燃ビニルクロス貼り GB-S t12.5下地                   |         |    |       |
| 天井 | C-3a                                        | ビニルクロス貼り GB-R t 9.5 + GWHG16K t 200 (断熱材) |         | CH | 2.250 |
| 備考 | 洋便器、手洗い(アンダーカウンター)<br>サイン札(アクリル製150角ビクトサイン) |                                           |         |    |       |


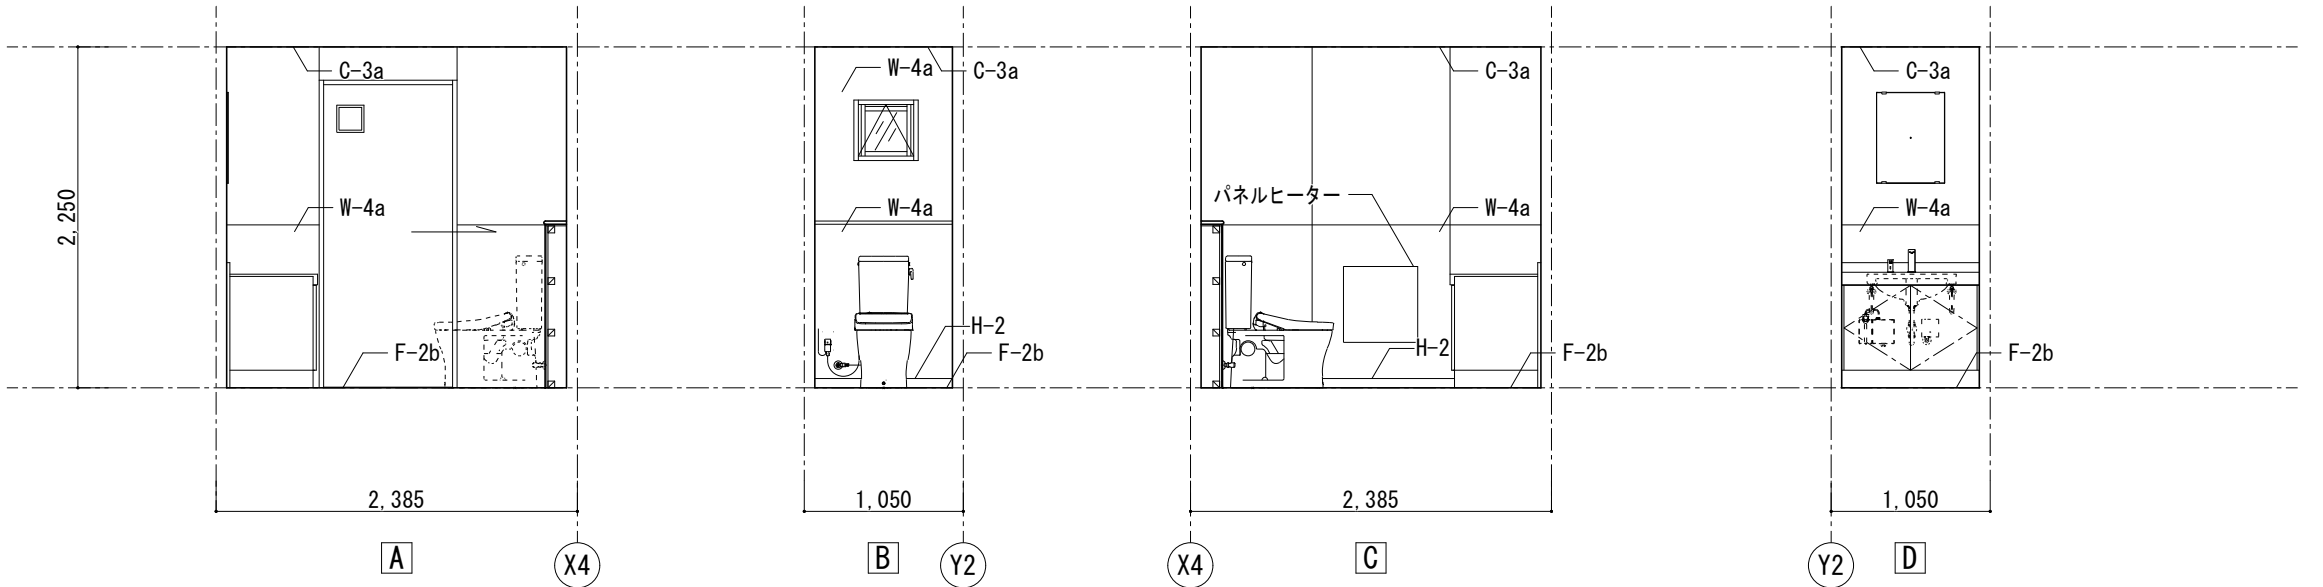


|    |                                                          |  |     |                         |    |                  |    |            |
|----|----------------------------------------------------------|--|-----|-------------------------|----|------------------|----|------------|
| UW | 宇和建築設計事務所 / UWA, LLC                                     |  | 管理  | 宇都宮 俊 / Shun Utsunomiya | 工事 | 令和7年度 下高城集会所新築工事 | 番号 | A — 3205   |
|    | 〒980-0013 宮城県仙台市青葉区花京院2-1-36                             |  | 建築士 | 一級建築士 第369398号          | 名称 | 展開図-5            | 縮尺 | 1:50 (A3)  |
|    | TEL 022-706-2683 / FAX 022-774-2039 / MAIL uw@uwaa.co.jp |  | 代表  | 宇都宮 俊 / Shun Utsunomiya | 図面 | 基本・実施・確認・現場・竣工   | 日付 | 2025.01.28 |
|    | 一級建築士事務所宮城県知事登録 第22210213号                               |  | 設計士 | 白鳥 大樹 / Daiki Shiratori | 名称 |                  |    |            |

|    |                                               |                                                 |    |       |
|----|-----------------------------------------------|-------------------------------------------------|----|-------|
| 室名 | 多目的トイレ                                        |                                                 |    |       |
| 床  | F-2b                                          | 長尺塩ビシートt2.0(抗菌仕様、トイレ用) 普通合板 t 9<br>構造用合板 t 24下地 | FL | -1.0  |
| 巾木 | H-2                                           | ビニル巾木                                           | H  | 60    |
| 壁  | W-4a                                          | 不燃ビニルクロス貼り GB-S t12.5下地                         |    |       |
| 天井 | C-3a                                          | ビニルクロス貼り GB-R t 9.5 + GWHG16K t 200 (断熱材)       | CH | 2,250 |
| 備考 | 洋便器、手洗い、手すり、はねあげ手すり<br>サイン札 (アクリル製150角ビクトサイン) |                                                 |    |       |

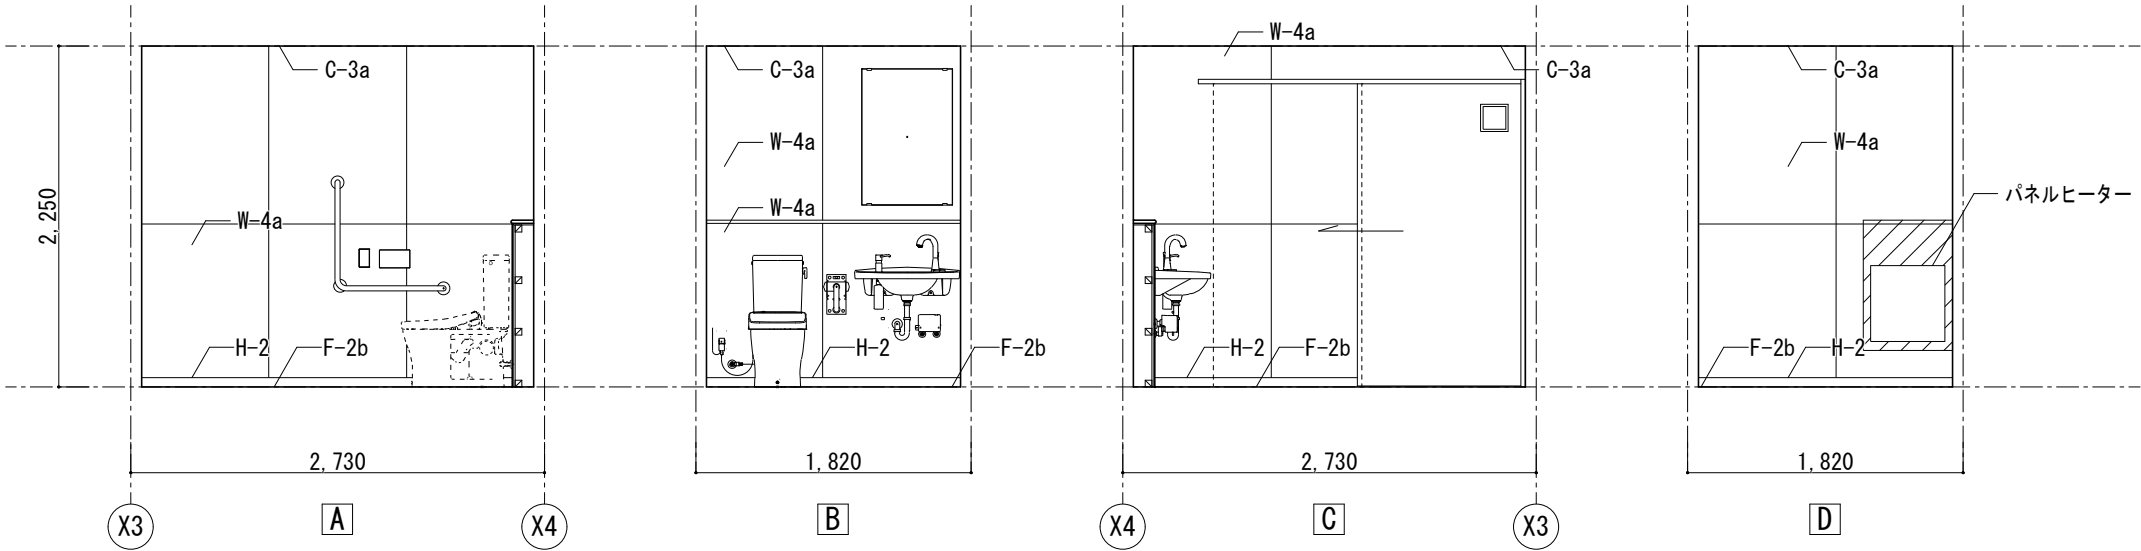

|    |                                       |                                           |    |       |
|----|---------------------------------------|-------------------------------------------|----|-------|
| 室名 | 調理室                                   |                                           |    |       |
| 床  | F-2a                                  | 長尺塩ビシートt2.0 普通合板 t 9 構造用合板 t 24下地         | FL | -1.0  |
| 巾木 | H-2                                   | ビニル巾木                                     | H  | 60    |
| 壁  | W-4a                                  | 不燃ビニルクロス貼り GB-S t12.5下地                   |    |       |
| 天井 | C-3a                                  | ビニルクロス貼り GB-R t 9.5 + GWHG16K t 200 (断熱材) | CH | 2,500 |
| 備考 | 流し付作業台、SUS作業台 (下部棚付き)<br>コンロ台、流し台、食器棚 |                                           |    |       |

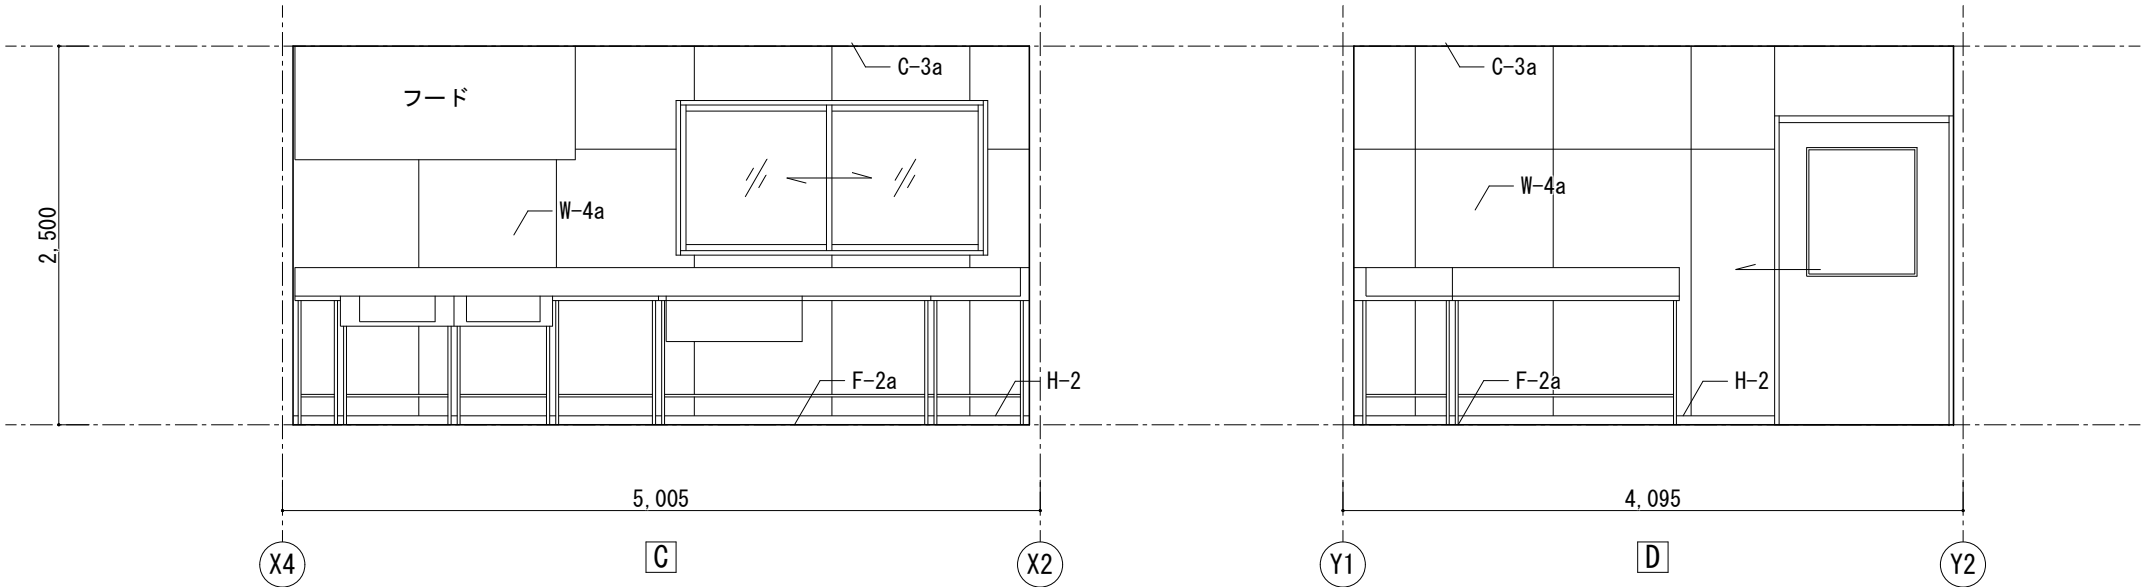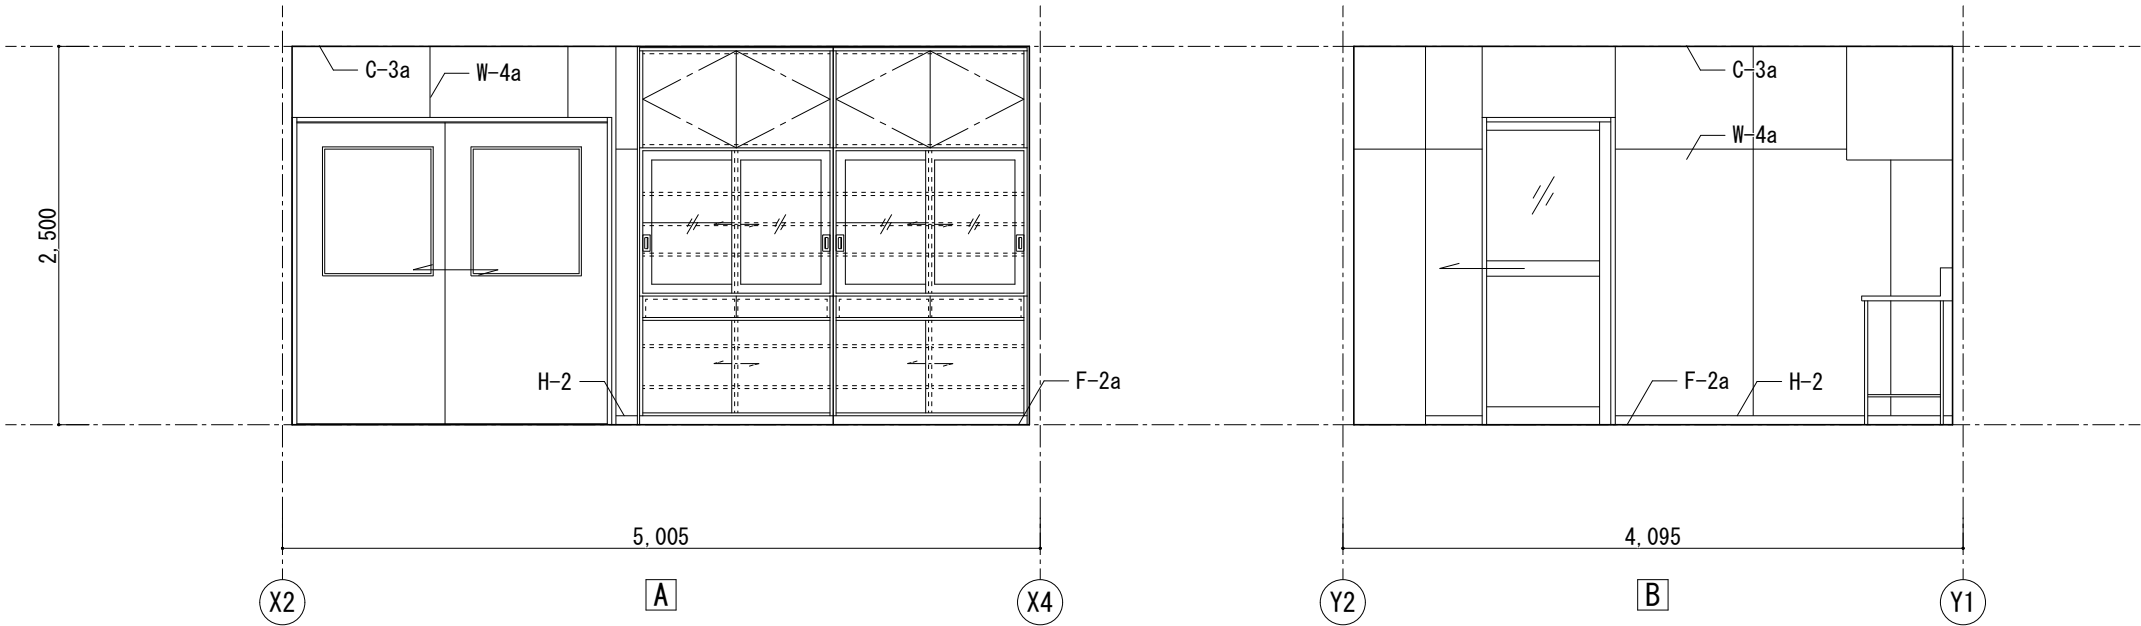





一般事項

本特記に記載なき事項は、国土交通省大臣官庁庁営繕部監修、公共建築工事標準仕様書（最新版）又は係員との協議による。

1. 符号

材質

SD12

整理番号

防

防火設備

特

SD14

特定防火設備

防（特）・煙

防火設備＋遮煙  
（特定防火設備＋遮煙）

| 建具種別記号 |          |     |                 |     |             |      |                   |
|--------|----------|-----|-----------------|-----|-------------|------|-------------------|
| 符号     | 材 種      | 符号  | 材 種             | 符号  | 材 種         | 符号   | 材 種               |
| SSD    | ステンレス製戸  | SSW | ステンレス製窓         | SP  | 鋼製パーティション   | EP   | 合成樹脂エマルジョンペイント    |
| SD     | 鋼製戸      | SW  | 鋼製窓             | AP  | アルミ製パーティション | EP-G | つや有合成樹脂エマルジョンペイント |
| PD     | 鉛戸       | SWG | 鋼製特ガラスブロック      | WP  | 木製パーティション   | SOP  | 合成樹脂調合ペイント        |
| LSD    | 鋼製軽量戸    | SWP | 鋼製排煙パネル窓        | GP  | ガラスパーティション  | DP   | 耐候成塗料（フッ素）        |
| AD     | アルミ製戸    | AW  | アルミ製窓           | AL  | アルミ製ルーバー    | CL   | クリアクラッカー          |
| WD     | 木製戸      | AWG | アルミ製特力「ラスフ」ロック窓 | SL  | 鋼製ルーバー      | UC   | ウレタン樹脂ワニス         |
| PD     | 樹脂製戸     | AWP | アルミ製排煙パネル窓      |     |             | OS   | オイルステン            |
| SF     | スチール三方枠  | AWT | アルミ製トップライト      | F   | フスマ         | WS   | 水性ステイン            |
| WF     | 木製三方枠    | WW  | 木製窓             | S   | 障子          | WP   | 木材保護塗装            |
|        |          | SCW | 鋼製カーテンウォール      | TB  | トイレブース      |      |                   |
| SS     | 鋼製シャッター  | ACW | アルミ製カーテンウォール    | SLW | 可動間仕切       |      |                   |
| GS     | グリルシャッター | SG  | 鋼製ガラリ           | ACD | アコーディオンドア   |      |                   |
| HS     | 横引きシャッター | AG  | アルミ製ガラリ         |     |             |      |                   |

光

気

煙

※上記符号のある建具を変更する際は必ず  
監理者または監督員の承認を得ること。  
また、施工図の作図の際は、必ず有効開口が  
取れていることを検討し、施工図に記載すること。

法29条第1項、35条、35条の3に規定する  
計算に用いる開口部（透光計算）

法29条第2項に規定する  
計算に用いる開口部（換気計算）

法35条、35条の2に規定する  
計算に用いる開口部（排煙計算）

| ガラス記号 |          |     |                |     |           |  |  |
|-------|----------|-----|----------------|-----|-----------|--|--|
| FL    | フロートガラス  | FRL | ファイアライト（耐熱ガラス） | R   | 熱線反射      |  |  |
| G     | スリ板ガラス   | T   | 強化ガラス          | +A+ | 複層ガラスの空気層 |  |  |
| F     | 型板ガラス    | SK  | スクールテンパーガラス    | A1P | アルミ断熱パネル  |  |  |
| WK    | 網入型板ガラス  | FT  | 型板強化ガラス        | GB  | ガラスブロック   |  |  |
| PW    | 網入遮き板ガラス | H   | 熱線吸収           | PG  | プロフィットガラス |  |  |

防・防火設備：法29条の2ロ に規定する防火設備 ※1ー建具記号に「煙」が追加されているものは令112条14項第二 に規定する防火設備（昭48建告2564号又は大臣認定品とする）  
特一特定防火設備：令109条 に規定する防火設備 ※2ー令112条各号で規定する区画を構成する防火設備：令112条14項第一 に規定する防火設備（昭48建告2563号又は大臣認定とする）

金物記号

|    |           |    |          |    |         |     |               |
|----|-----------|----|----------|----|---------|-----|---------------|
| LH | レバーハンドル   | H  | 丁番       | C  | クレセント   | DC  | ドアクローザー       |
| P  | 引手        | AH | オートヘンジ   | SL | サムターン錠  | CDC | コンシールドドアクローザー |
| PD | 押引手       | AP | オートピボット  | CL | シリンドー錠  | DS  | 戸当り           |
| GH | グレモンハンドル  | FH | フロアヘンジ   | AL | オートロック錠 | FR  | フラッターレール      |
| CH | ケースハンドル   | PH | ピボットヘンジ  | EL | 電気錠     | O   | 排煙用オペレーター     |
| DH | ドアハンドル    | SH | スプリングヘンジ | F0 | フランス落し  | V   | 換気用オペレーター     |
| HH | キー付平面ハンドル |    |          |    |         |     |               |
| AA | アルミアングル   | AK | アルミ結露受け  |    |         |     |               |
| SA | アルミアングル   | SK | アルミ結露受け  |    |         |     |               |

| 2. 共通特記事項                                               |  |               |                      |  |  |
|---------------------------------------------------------|--|---------------|----------------------|--|--|
| ロ 寸法表記                                                  |  | 特記無き限り、下記による  |                      |  |  |
|                                                         |  | DW・DH：建具表表記寸法 |                      |  |  |
|                                                         |  | ロ 召し合わせ       |                      |  |  |
|                                                         |  |               |                      |  |  |
|                                                         |  | ロ 枠形状         |                      |  |  |
|                                                         |  |               |                      |  |  |
|                                                         |  | 枠廻り詳細図参照      |                      |  |  |
| ロ 特記以外の金物は付属金物一式とする。                                    |  |               |                      |  |  |
| ロ 特記なき限り、番指の種別は下記による。                                   |  |               |                      |  |  |
| ○ 床仕上と異なる場合：建築工事標準詳細図（4-31-2）                           |  |               |                      |  |  |
| ○ 内部気密扉：建築工事標準詳細図（4-45-2）                               |  |               |                      |  |  |
| ○ 外部廻り出入口及び内部水掛部出入口：建築工事標準詳細図（4-41-2）                   |  |               |                      |  |  |
| ロ ダクト接続のガラリには四方枠（PL-2.3加工、見こみ180mm、見付30mm、メッキ仕上）を付ける。   |  |               |                      |  |  |
| ロ 排煙窓のクレセント及び操作レバー等の位置は床面から1500mm以下とする。                 |  |               |                      |  |  |
| ロ 外気と面するフラッシュ戸はGW等断熱材充填とする                              |  |               |                      |  |  |
| ロ 小窓のガラスは建具上部からの落し込みとする。                                |  |               |                      |  |  |
| ロ 扉の握り玉、レバーハンドル、把手、クレセント、引違戸錠、引戸錠の取付高さについては施工図          |  |               |                      |  |  |
| 作成の上、監督員の承認を得ること。                                       |  |               |                      |  |  |
| ロ 特記なき限り、ドアクローザーの取付け位置は室内側を原則とする。                       |  |               |                      |  |  |
| ロ 特記なき限り、開き戸の把手はレバーハンドルとする。                             |  |               |                      |  |  |
| ロ ガラリの補強材は適宜設ける。                                        |  |               |                      |  |  |
| ロ ドアガラリ寸法・開口率に関しては機械設備工事業者と再確認すること。                     |  |               |                      |  |  |
| ロ 強化ペアガラスは強化ガラスを室内側に設置すること。                             |  |               |                      |  |  |
| ロ ガラス厚さは施工業者にて再検討すること。トップライトやハイスайдライトについて、熱割れの計算をすること。 |  |               |                      |  |  |
| ロ 設備工事との区分は以下のようにする。                                    |  |               |                      |  |  |
| ピンチブロック、ゴムビード等を取付ける。                                    |  |               |                      |  |  |
| ○ 特記なき限り、外部はシリンドー箱錠とする。ただし、外部自動扉（引戸）は引戸用本締錠とする。         |  |               |                      |  |  |
| ○ 特記なき限り、内部一般扉の錠はシリンドー本締り錠とする。                          |  |               |                      |  |  |
| ○ 特記なき限り、押板・押し棒の場合はシリンドー本締り錠とする。                        |  |               |                      |  |  |
| ○ 特記なき限り、PS、EPS、DSの点検扉の錠等は、ケースハンドル・シリンドー本締り錠とする。        |  |               |                      |  |  |
| ○ 便所等の施錠を必要としない箇所は空錠とし、押板・押し棒の場合は錠不要とする。                |  |               |                      |  |  |
| ○ 鋼製気密建具はグレモン締り、シリンドー本締り錠とする。                           |  |               |                      |  |  |
|                                                         |  | 項 目           | 工 事 範 囲              |  |  |
|                                                         |  | 防 火 戸         | 本体（自動閉鎖装置の切り込み・補強共）  |  |  |
|                                                         |  | 上部電動式シャッター    | 本体・制御盤・手動開閉装置・ヒューズ装置 |  |  |
|                                                         |  | 排 煙 窓         | 本体・自動開閉装置            |  |  |
|                                                         |  | 防煙たれ壁         | 本体・駆動装置              |  |  |
|                                                         |  | 自 動 扉         | 本体・駆動装置・制御装置・検出装置    |  |  |
|                                                         |  | 電 気 錠         | 本体                   |  |  |
|                                                         |  |               | 別 途 工 事              |  |  |
|                                                         |  |               | 自動閉鎖装置・運動制御装置・感知器    |  |  |
|                                                         |  |               | 自動閉鎖装置・感知器           |  |  |
|                                                         |  |               | 自動閉鎖装置・感知器           |  |  |
|                                                         |  |               | 手許電源スイッチ             |  |  |
|                                                         |  |               | 扉までの配管配線             |  |  |

|          |       |                           |          |          |   |                           |          |     |   |                                                                              |     |                              |         |             |   |
|----------|-------|---------------------------|----------|----------|---|---------------------------|----------|-----|---|------------------------------------------------------------------------------|-----|------------------------------|---------|-------------|---|
| 符号・位置・個数 |       | AD<br>1A                  | AD<br>1B | 小会議室、会議室 | 2 | AD<br>2A                  | AD<br>2B | 会議室 | 1 | AD<br>3                                                                      | 風除室 | AD<br>4                      | 調理室     |             |   |
| 形状・寸法    | 形状・寸法 |                           |          |          |   |                           |          |     |   |                                                                              |     |                              |         |             |   |
|          |       | 見込                        |          |          |   | 見込                        |          |     |   | 見込                                                                           |     | 見込                           |         |             |   |
|          |       | 型式                        |          |          |   | 型式                        |          |     |   | 型式                                                                           |     | 型式                           |         |             |   |
| 材質       |       | アルミ樹脂複合サッシ                |          |          |   | アルミ樹脂複合サッシ                |          |     |   | 電解二次着色                                                                       |     | アルミ樹脂複合サッシ + アルミ断熱パネル t18    |         |             |   |
| 硝子       |       | Low-E3+A16+FL3(ブルー、日射遮蔽型) |          |          |   | Low-E3+A16+FL3(ブルー、日射遮蔽型) |          |     |   | T4                                                                           |     | F4+A16+Low-E3                |         |             |   |
| 金物       |       | 引手、クレセント錠、オペレーター、付属品一式    |          |          |   | 引手、クレセント錠、オペレーター、付属品一式    |          |     |   | SUSドアハンドル、シリンドー錠(サムターン)、戸当り、戸車、7&ミツガルソフトクローズ、7&ミツガル、キックプレート、SUS製衝突防止シールφ17.5 |     | SUSドアハンドル、SUSレール、戸車、戸当り付属品一式 |         |             |   |
| 備考       |       | 網戸                        |          |          |   | 網戸                        |          |     |   | -                                                                            |     | 網戸                           |         |             |   |
| 符号・位置・個数 |       | AW<br>1                   |          | 小会議室     |   | AW<br>2                   |          | 風除室 |   | AW<br>3                                                                      | 廊下  | 2                            | AW<br>4 | 男性トイレ、女性トイレ | 2 |
| 形状・寸法    | 形状・寸法 |                           |          |          |   |                           |          |     |   |                                                                              |     |                              |         |             |   |
|          |       | 見込                        |          |          |   | 見込                        |          |     |   | 見込                                                                           |     | 見込                           |         |             |   |
|          |       | 型式                        |          |          |   | 型式                        |          |     |   | 型式                                                                           |     | 型式                           |         |             |   |
| 材質       |       | アルミ樹脂複合サッシ                |          |          |   | アルミ樹脂複合サッシ                |          |     |   | アルミ樹脂複合サッシ                                                                   |     | アルミ樹脂複合サッシ                   |         |             |   |
| 硝子       |       | FL3+A16+Low-E3            |          |          |   | FL3+A16+Low-E3            |          |     |   | FL3+A16+Low-E3                                                               |     | F4+A16+Low-E3                |         |             |   |
| 金物       |       | 引手、クレセント錠、付属品一式           |          |          |   | 付属品一式                     |          |     |   | カムラッチハンドル、付属品一式                                                              |     | カムラッチハンドル、付属品一式              |         |             |   |
| 備考       |       | 網戸                        |          |          |   |                           |          |     |   | 網戸                                                                           |     | 網戸                           |         |             |   |
| 符号・位置・個数 |       | AW<br>5                   |          | 調理室      |   |                           |          |     |   |                                                                              |     |                              |         |             |   |
| 形状・寸法    | 形状・寸法 |                           |          |          |   |                           |          |     |   |                                                                              |     |                              |         |             |   |
|          |       | 見込                        |          |          |   |                           |          |     |   |                                                                              |     |                              |         |             |   |
|          |       | 型式                        |          |          |   |                           |          |     |   |                                                                              |     |                              |         |             |   |
| 材質       |       | アルミ樹脂複合サッシ                |          |          |   |                           |          |     |   |                                                                              |     |                              |         |             |   |
| 硝子       |       | FL3+A16+Low-E3            |          |          |   |                           |          |     |   |                                                                              |     |                              |         |             |   |
| 金物       |       | 引手、クレセント錠、付属品一式           |          |          |   |                           |          |     |   |                                                                              |     |                              |         |             |   |
| 備考       |       | 網戸                        |          |          |   |                           |          |     |   |                                                                              |     |                              |         |             |   |



：消防法上の無窓階算定に用いる建具を示す

：排煙有効範囲を示す



宇和建築設計事務所 / UWA, LLC  
〒980-0013 宮城県仙台市青葉区花京院2-1-36  
TEL 022-706-2683 / FAX 022-774-2039 / MAIL uw@uwa.co.jp  
一級建築士事務所宮城県知事登録 第2210213号

|           |                                           |          |                  |    |              |
|-----------|-------------------------------------------|----------|------------------|----|--------------|
| 管理<br>建築士 | 宇都宮 俊 / Shun Utsunomiya<br>一級建築士 第369398号 | 工事<br>名称 | 令和7年度 下高城集会所建築工事 | 番号 | A — 4001     |
| 代表<br>設計士 | 宇都宮 俊 / Shun Utsunomiya<br>一級建築士 第369398号 | 図面<br>名称 | 建具表-1            | 縮尺 | 1 : 100 (A3) |
| 担当<br>設計士 | 白鳥 大樹 / Daiki Shiratori<br>二級建築士 第17398号  | 設計<br>段階 | 基本・実施・確認・現場・竣工   | 日付 | 2025. 01. 28 |

| 符号・位置・個数 |    | <div>WD1</div> 廊下1                     | <div>WD2</div> 倉庫2                     | <div>WD3</div> 小会議室、会議室2               | <div>WD4</div> 男性トイレ、女性トイレ2                | <div>WD5</div> 多目的トイレ1                     | <div>WD6</div> 収納、SK2 | <div>WD7</div> 会議室1    |
|----------|----|----------------------------------------|----------------------------------------|----------------------------------------|--------------------------------------------|--------------------------------------------|-----------------------|------------------------|
| 形状・寸法    |    |                                        |                                        |                                        |                                            |                                            |                       |                        |
|          | 見込 | 36、木枠：見付30、見込150 仕上UC                  | 36、木枠：見付30、見込205 仕上UC                  | 36、木枠：見付30、見込215 仕上UC                  | 36、木枠：見付30、見込205 仕上UC                      | 36、木枠：見付30、見込205 仕上UC                      | 36、木枠：見付30、見込140 仕上UC | 36、木枠：見付30、見込160 仕上UC  |
|          | 型式 | 木製片引きかまち戸 片側FIXかまち戸                    | 木製片引きフラッシュ戸                            | 木製片引きフラッシュ戸                            | 木製片引きフラッシュ戸                                | 木製片引きフラッシュ戸                                | 木製両開きフラッシュ戸           | 木製引き分け6枚フラッシュ戸         |
|          | 材質 | ヒノキ又はベイヒバ                              | ポリ合板 小口・大手：スプルス無垢材                     | ポリ合板 小口・大手：スプルス無垢材                     | ポリ合板 小口・大手：スプルス無垢材                         | ポリ合板 小口・大手：スプルス無垢材                         | ポリ合板 小口・大手：スプルス無垢材    | ポリ合板 小口・大手：スプルス無垢材     |
| 硝子       |    | ポリカーボネート t6                            | ポリカーボネート t4                            | ポリカーボネート t6(乳白)                        | ポリカーボネート t4(乳白)                            | ポリカーボネート t4                                | －                     | －                      |
| 金物       |    | ABS抗菌ハンドル引手φ29、SUS埋込Vレール、戸車ソフトクローズ     | ABS抗菌ハンドル引手φ29、SUS埋込Vレール、戸車ソフトクローズ、戸当り | ABS抗菌ハンドル引手φ29、SUS埋込Vレール、戸車ソフトクローズ、戸当り | ABS抗菌ハンドル引手φ29、SUS埋込Vレール、戸車表示錠、ソフトクローズ、戸当り | ABS抗菌ハンドル引手φ29、SUS埋込Vレール、戸車表示錠、ソフトクローズ、戸当り | 樹脂製埋込両手掛け、スライド丁番、戸当り  | 樹脂製埋込両手掛け、SUS埋込Vレール、戸車 |
| 備考       |    |                                        |                                        |                                        |                                            |                                            |                       |                        |
| 符号・位置・個数 |    | <div>WD8</div> 会議室1                    | <div>WD9</div> 調理室1                    | <div>WD10</div> 備品庫-1、22               |                                            |                                            |                       |                        |
| 形状・寸法    |    |                                        |                                        |                                        |                                            |                                            |                       |                        |
|          | 見込 | 36、木枠：見付30、見込160 仕上UC                  | 36、木枠：見付30、見込168 仕上UC                  | 36、木枠：見付30、見込140 仕上UC                  |                                            |                                            |                       |                        |
|          | 型式 | 木製引き分け4枚フラッシュ戸                         | 木製引き違いフラッシュ戸                           | 木製引き分け折れフラッシュ戸                         |                                            |                                            |                       |                        |
|          | 材質 | ポリ合板 小口・大手：スプルス無垢材                     | ポリ合板 小口・大手：スプルス無垢材                     | ポリ合板 小口・大手：スプルス無垢材                     |                                            |                                            |                       |                        |
| 硝子       |    | ポリカーボネート t6                            | ポリカーボネート t6                            | －                                      |                                            |                                            |                       |                        |
| 金物       |    | ABS抗菌ハンドル引手φ29、SUS埋込Vレール、戸車ソフトクローズ、戸当り | ABS抗菌ハンドル引手φ29、SUS埋込Vレール、戸車ソフトクローズ     | 樹脂製掘り込み両手掛け、上部掘込吊りレール、吊り車下部掘込ガイドレール    |                                            |                                            |                       |                        |
| 備考       |    |                                        |                                        |                                        |                                            |                                            |                       |                        |
| 符号・位置・個数 |    |                                        |                                        |                                        |                                            |                                            |                       |                        |
| 形状・寸法    |    |                                        |                                        |                                        |                                            |                                            |                       |                        |
|          | 見込 |                                        |                                        |                                        |                                            |                                            |                       |                        |
|          | 型式 |                                        |                                        |                                        |                                            |                                            |                       |                        |
|          | 材質 |                                        |                                        |                                        |                                            |                                            |                       |                        |
| 硝子       |    |                                        |                                        |                                        |                                            |                                            |                       |                        |
| 金物       |    |                                        |                                        |                                        |                                            |                                            |                       |                        |
| 備考       |    |                                        |                                        |                                        |                                            |                                            |                       |                        |

|    |      
|----|------|-------|-------|----|--------|----|----|-------|-------|----|-------|----|------|-------|-------|----|--|----|--------|-------|-------|----|--|
| 番号 | WD-1 | 部位・名称 | 床取り合い | 縮尺 | 1 : 5  | 番号 | 共通 | 部位・名称 | 戸尻・戸先 | 縮尺 | 1 : 5 | 番号 | WD-3 | 部位・名称 | 床取り合い | 縮尺 |  | 番号 | WD-4、5 | 部位・名称 | 床取り合い | 縮尺 |  |
|    |      
| 番号 | WD-9 | 部位・名称 | 床取り合い | 縮尺 | 1 : 10 | 番号 |    | 部位・名称 |       | 縮尺 |       | 番号 |      | 部位・名称 |       | 縮尺 |  | 番号 |        | 部位・名称 |       | 縮尺 |  |
|    |      
| 番号 |      | 部位・名称 |       | 縮尺 |        | 番号 |    | 部位・名称 |       | 縮尺 |       | 番号 |      | 部位・名称 |       | 縮尺 |  | 番号 |        | 部位・名称 |       | 縮尺 |  |
|    |      

|                   |      
|-------------------|------|-------|--------------------|----|-----|----|------|-------|---------------|----|------|----|------|-------|------------------|----|-----|----|------|-------|------------------|----|-----|
| 番号                | DR-1 | 部位・名称 | OR-1：屋根（一般部）       | 縮尺 | 1：5 | 番号 | DR-2 | 部位・名称 | OR-1：屋根（雪止め）  | 縮尺 | 1：5  | 番号 |      | 部位・名称 |                  | 縮尺 |     | 番号 |      | 部位・名称 |                  | 縮尺 |     |
| <p>※メーカー仕様による</p> |      |       
| 番号                | DF-1 | 部位・名称 | OF-2：ノンスリップタイル100角 | 縮尺 | 1：5 | 番号 | DF-2 | 部位・名称 | 外部柱柱脚         | 縮尺 | 1：10 | 番号 |      | 部位・名称 |                  | 縮尺 |     | 番号 |      | 部位・名称 |                  | 縮尺 |     |
|                   |      
| 番号                | DW-1 | 部位・名称 | 外壁-1（OW-1）、水切り     | 縮尺 | 1：5 | 番号 | DW-2 | 部位・名称 | 外壁-1（OW-1）、出隅 | 縮尺 | 1：5  | 番号 | DW-3 | 部位・名称 | 外壁-2（OW-2）、軒天取合い | 縮尺 | 1：5 | 番号 | DW-3 | 部位・名称 | 外壁-3（OW-3）、軒天取合い | 縮尺 | 1：5 |
|                   |      
| 番号                | DC-1 | 部位・名称 | 軒天 柱取り合い           | 縮尺 | 1：5 | 番号 | DC-2 | 部位・名称 | 軒天 外壁取り合い     | 縮尺 | 1：5  | 番号 |      | 部位・名称 |                  | 縮尺 |     | 番号 |      | 部位・名称 |                  | 縮尺 | 1：5 |
|                   |      

















△：シーリングを示す。寸法は図示。

UW

宇和建築設計事務所 / UWA, LLC




〒980-0013 宮城県仙台市青葉区花京院2-1-36  
TEL 022-706-2683 / FAX 022-774-2039 / MAIL uw@uwaa.co.jp  
一級建築士事務所宮城県知事登録 第22210213号

|           |                                           |          |                  |    |            |
|-----------|-------------------------------------------|----------|------------------|----|------------|
| 管理<br>建築士 | 宇都宮 俊 / Shun Utsunomiya<br>一級建築士 第369398号 | 工事<br>名称 | 令和7年度 下高城集会所建築工事 | 番号 | A — 4201   |
| 代表<br>設計士 | 宇都宮 俊 / Shun Utsunomiya<br>一級建築士 第369398号 | 図面<br>名称 | 標準詳細図-1          | 縮尺 | 図示 (A3)    |
| 担当<br>設計士 | 白鳥 大樹 / Daiki Shiratori<br>二級建築士 第17398号  | 設計<br>段階 | 基本・実施・確認・現場・竣工   | 日付 | 2025.01.28 |

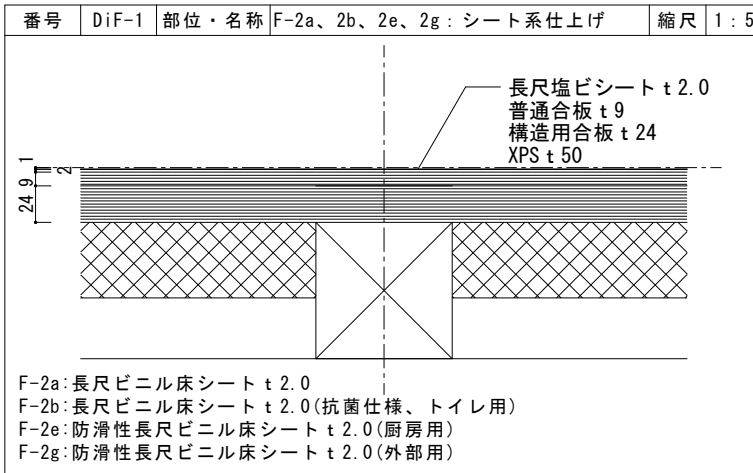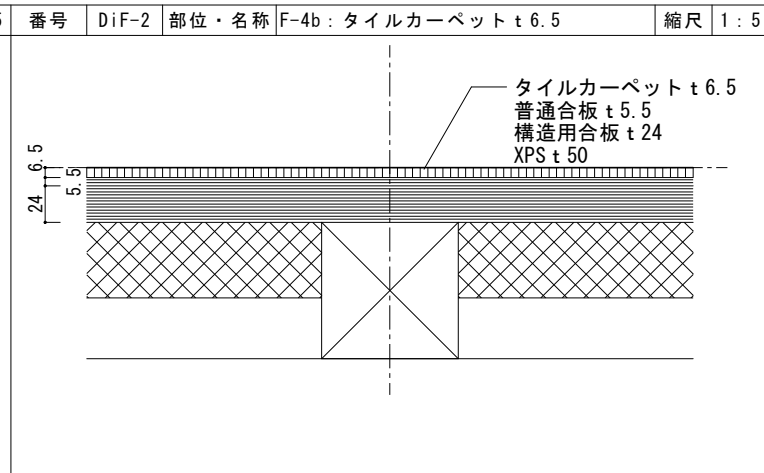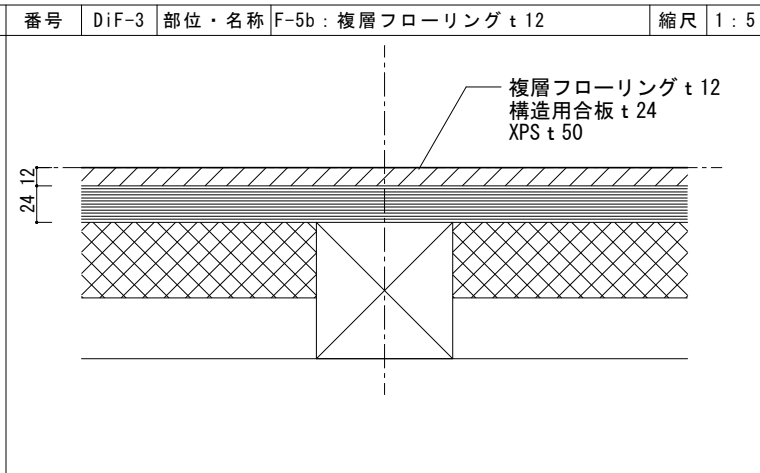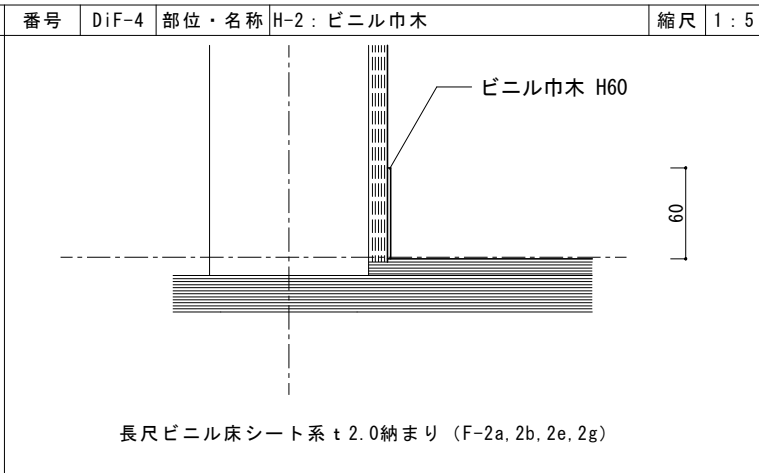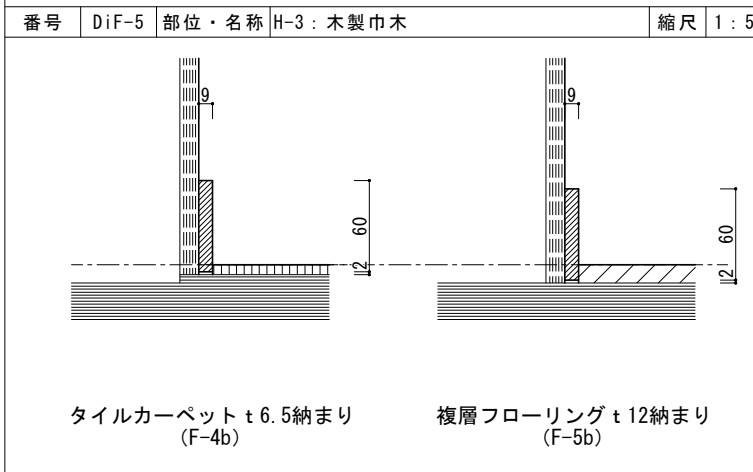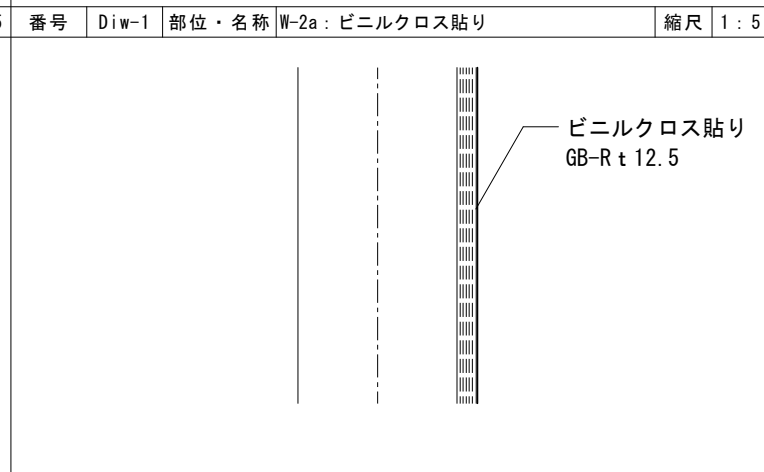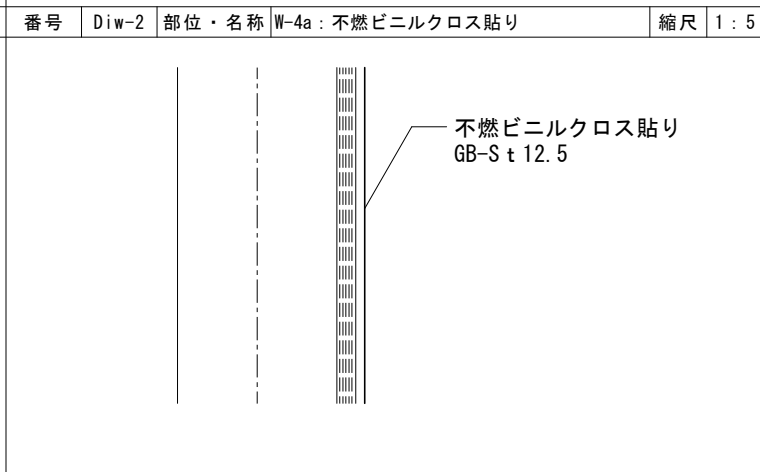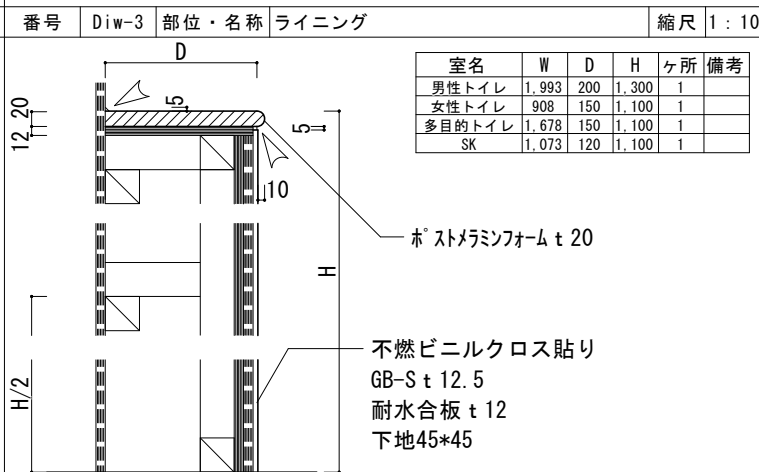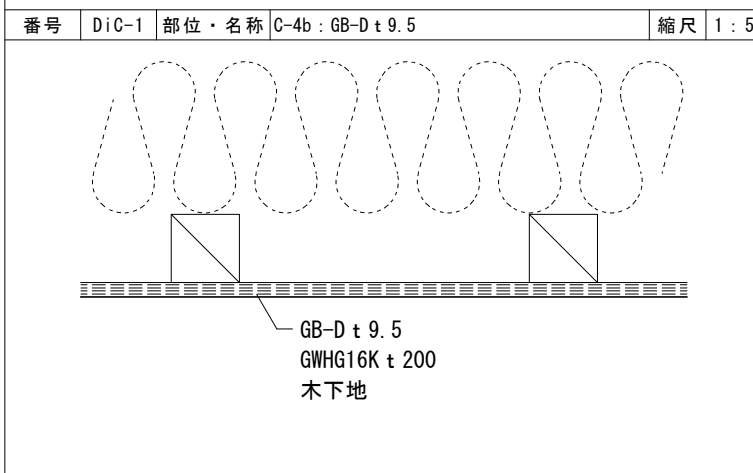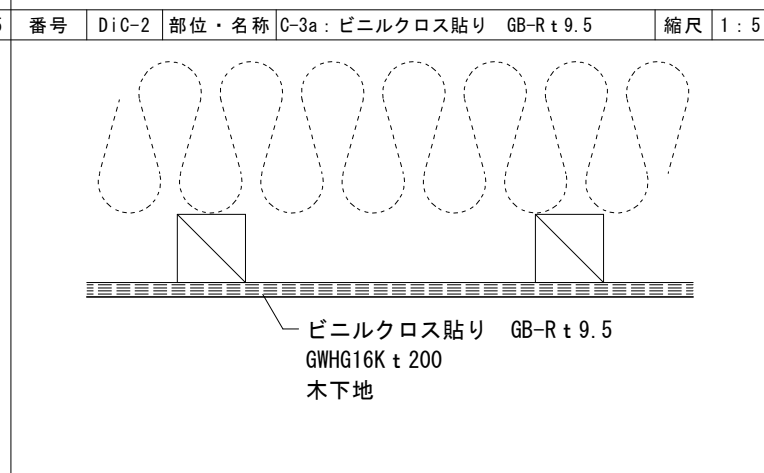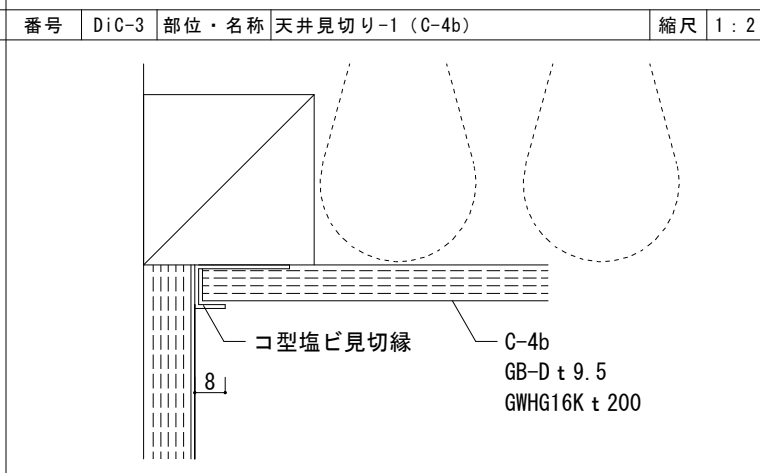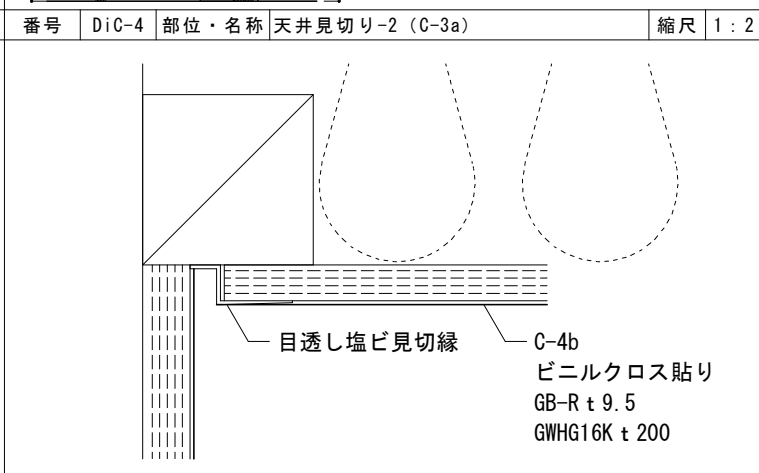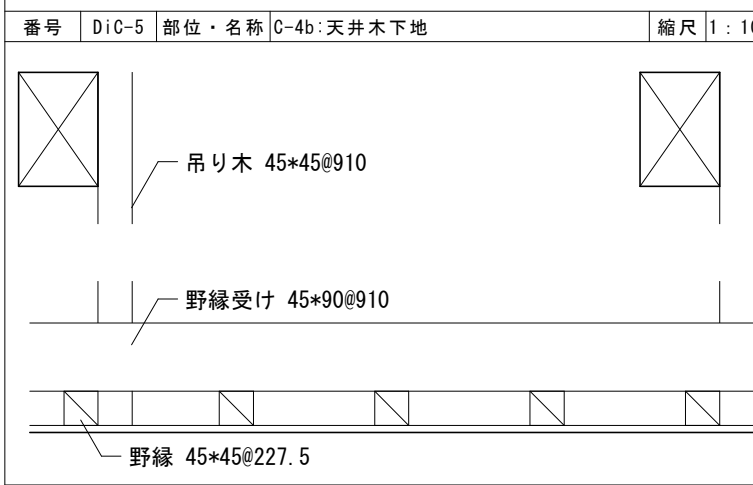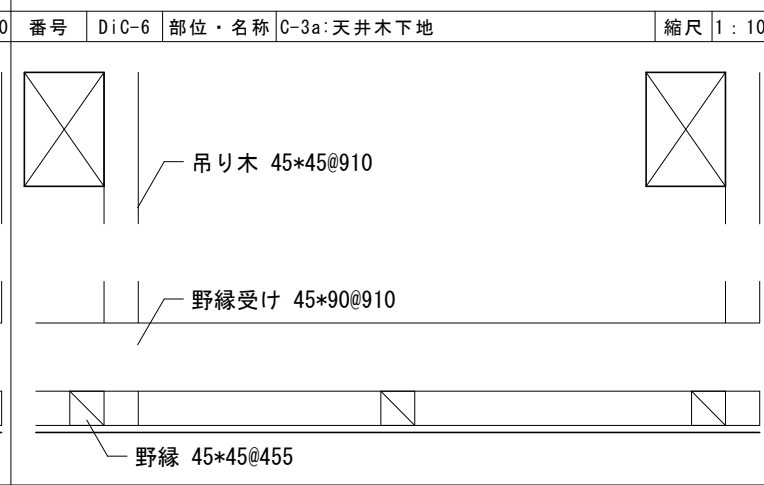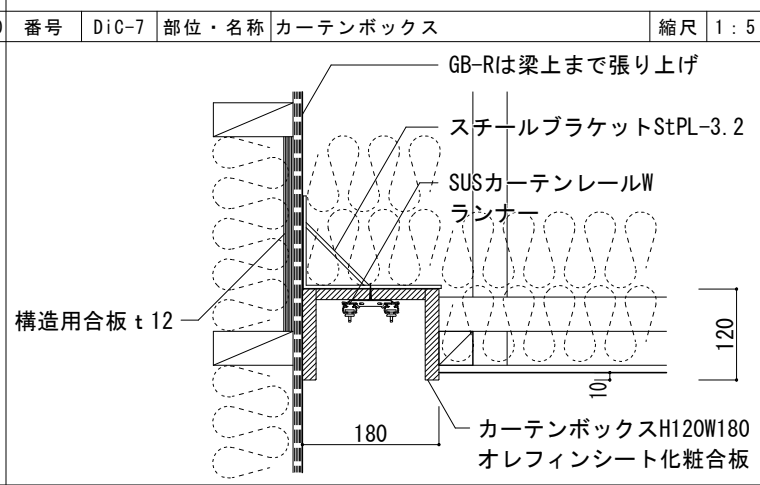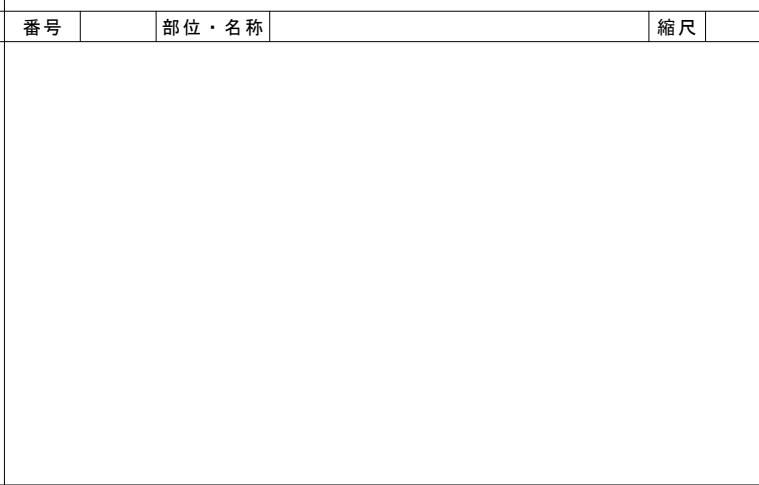
|   |       
|---|-------|-------|-----------------------|----|--------------------------------------------------------------------------------------|----|-------|-------|--------------------------|---|------|----|-------|-------|---------------------------------------------------------------------------------------|----|-----|----|-------|-------|----------------|----|------|
| 番号   | DiF-1 | 部位・名称 | F-2a、2b、2e、2g：シート系仕上げ | 縮尺 | 1：5                                                                                  | 番号 | DiF-2 | 部位・名称 | F-4b：タイルカーペット t 6.5      | 縮尺   | 1：5  | 番号 | DiF-3 | 部位・名称 | F-5b：複層フローリング t 12                                                                    | 縮尺 | 1：5 | 番号 | DiF-4 | 部位・名称 | H-2：ビニル巾木      | 縮尺 | 1：5  |
|                                          |       
| F-2a:長尺ビニル床シート t 2.0<br>F-2b:長尺ビニル床シート t 2.0(抗菌仕様、トイレ用)<br>F-2e:防滑性長尺ビニル床シート t 2.0(厨房用)<br>F-2g:防滑性長尺ビニル床シート t 2.0(外部用) |       |       |                       |    | 長尺ビニル床シート系 t 2.0納まり (F-2a, 2b, 2e, 2g)                                               |    |       |       |                          |   |      |    |       |       |                                                                                       |    |     |    |       |       |                |    |      |
| 番号   | DiF-5 | 部位・名称 | H-3：木製巾木              | 縮尺 | 1：5                                                                                  | 番号 | Diw-1 | 部位・名称 | W-2a：ビニルクロス貼り            | 縮尺   | 1：5  | 番号 | Diw-2 | 部位・名称 | W-4a：不燃ビニルクロス貼り                                                                       | 縮尺 | 1：5 | 番号 | Diw-3 | 部位・名称 | ライニング          | 縮尺 | 1：10 |
|                                         |       
| タイルカーペット t 6.5納まり (F-4b)                                                                                                |       |       |                       |    | 複層フローリング t 12納まり (F-5b)                                                              |    |       |       |                          | 室名 W D H ケ所 備考<br>男性トイレ 1,993 200 1,300 1<br>女性トイレ 908 150 1,100 1<br>多目的トイレ 1,678 150 1,100 1<br>SK 1,073 120 1,100 1 |      |    |       |       | ポストメタフォーム t 20<br>不燃ビニルクロス貼り GB-S t 12.5<br>耐水合板 t 12<br>下地45*45                      |    |     |    |       |       |                |    |      |
| 番号   | DiC-1 | 部位・名称 | C-4b：GB-D t 9.5       | 縮尺 | 1：5                                                                                  | 番号 | DiC-2 | 部位・名称 | C-3a：ビニルクロス貼り GB-R t 9.5 | 縮尺   | 1：5  | 番号 | DiC-3 | 部位・名称 | 天井見切り-1 (C-4b)                                                                        | 縮尺 | 1：2 | 番号 | DiC-4 | 部位・名称 | 天井見切り-2 (C-3a) | 縮尺 | 1：2  |
|                                        |       
| GB-D t 9.5<br>GWHG16K t 200<br>木下地                                                                                      |       |       |                       |    | ビニルクロス貼り GB-R t 9.5<br>GWHG16K t 200<br>木下地                                          |    |       |       |                          | コ型塩ビ見切縁<br>C-4b<br>GB-D t 9.5<br>GWHG16K t 200                                                                         |      |    |       |       | 目透し塩ビ見切縁<br>C-4b<br>ビニルクロス貼り GB-R t 9.5<br>GWHG16K t 200                              |    |     |    |       |       |                |    |      |
| 番号   | DiC-5 | 部位・名称 | C-4b:天井木下地            | 縮尺 | 1：10                                                                                 | 番号 | DiC-6 | 部位・名称 | C-3a:天井木下地               | 縮尺   | 1：10 | 番号 | DiC-7 | 部位・名称 | カーテンボックス                                                                              | 縮尺 | 1：5 | 番号 |       | 部位・名称 |                | 縮尺 |      |
|                                       |       
| 吊り木 45*45@910   |       |       |                       |    | 吊り木 45*45@910                                                                        |    |       |       |                          | 野縁受け 45*90@910   |      |    |       |       | 野縁 45*45@227.5                                                                        |    |     |    |       |       |                |    |      |
|   |       
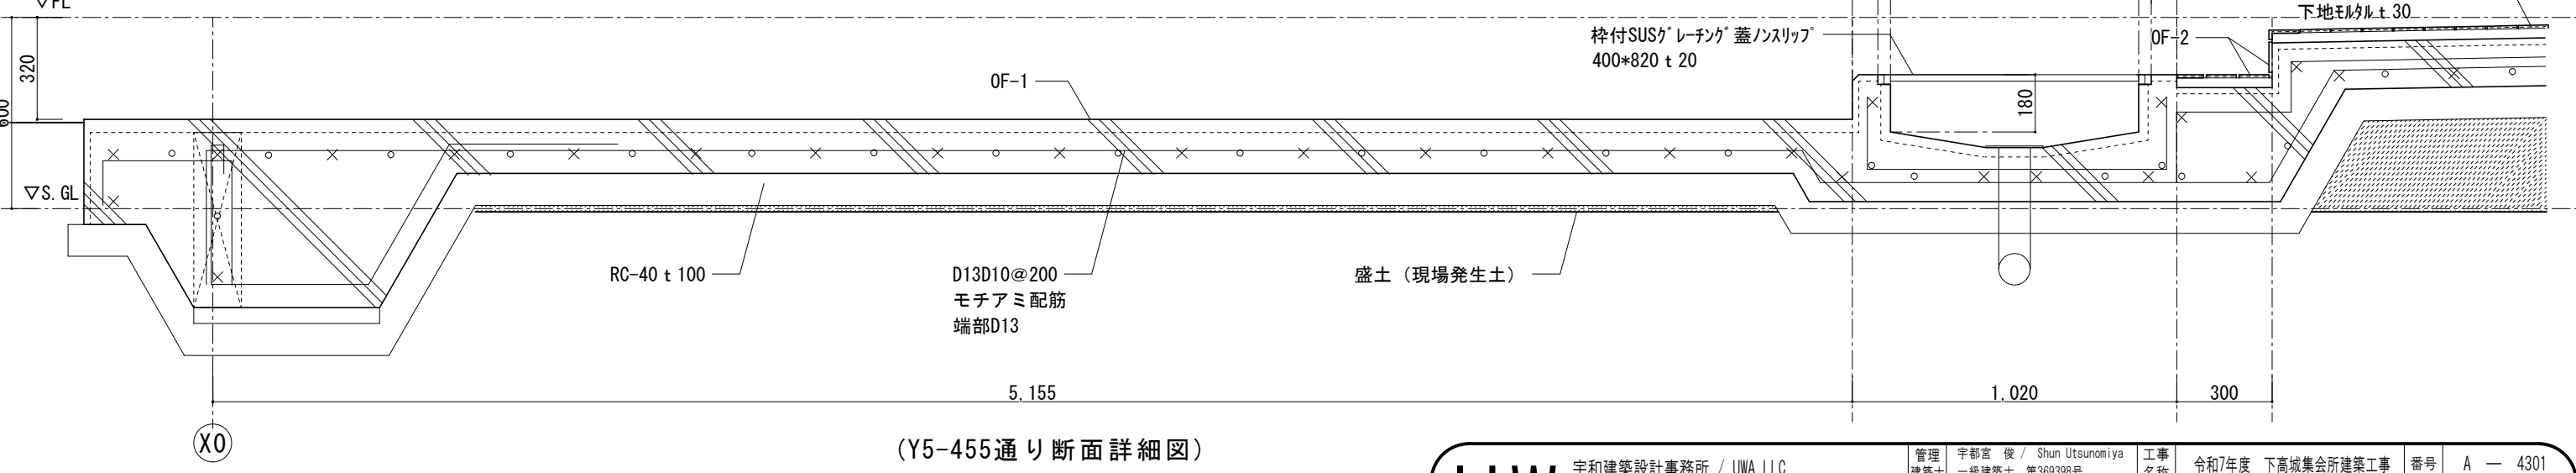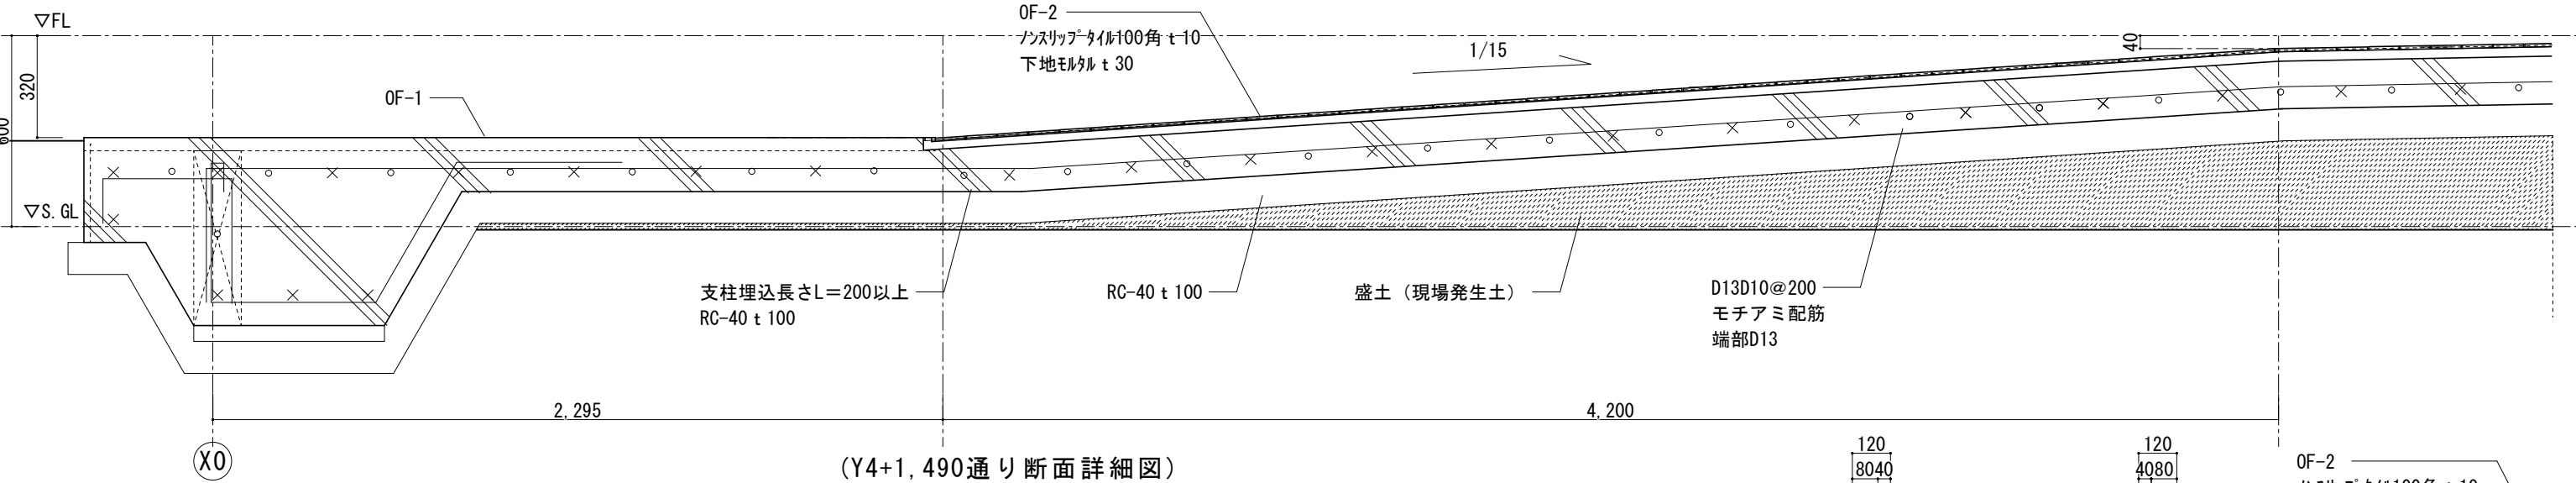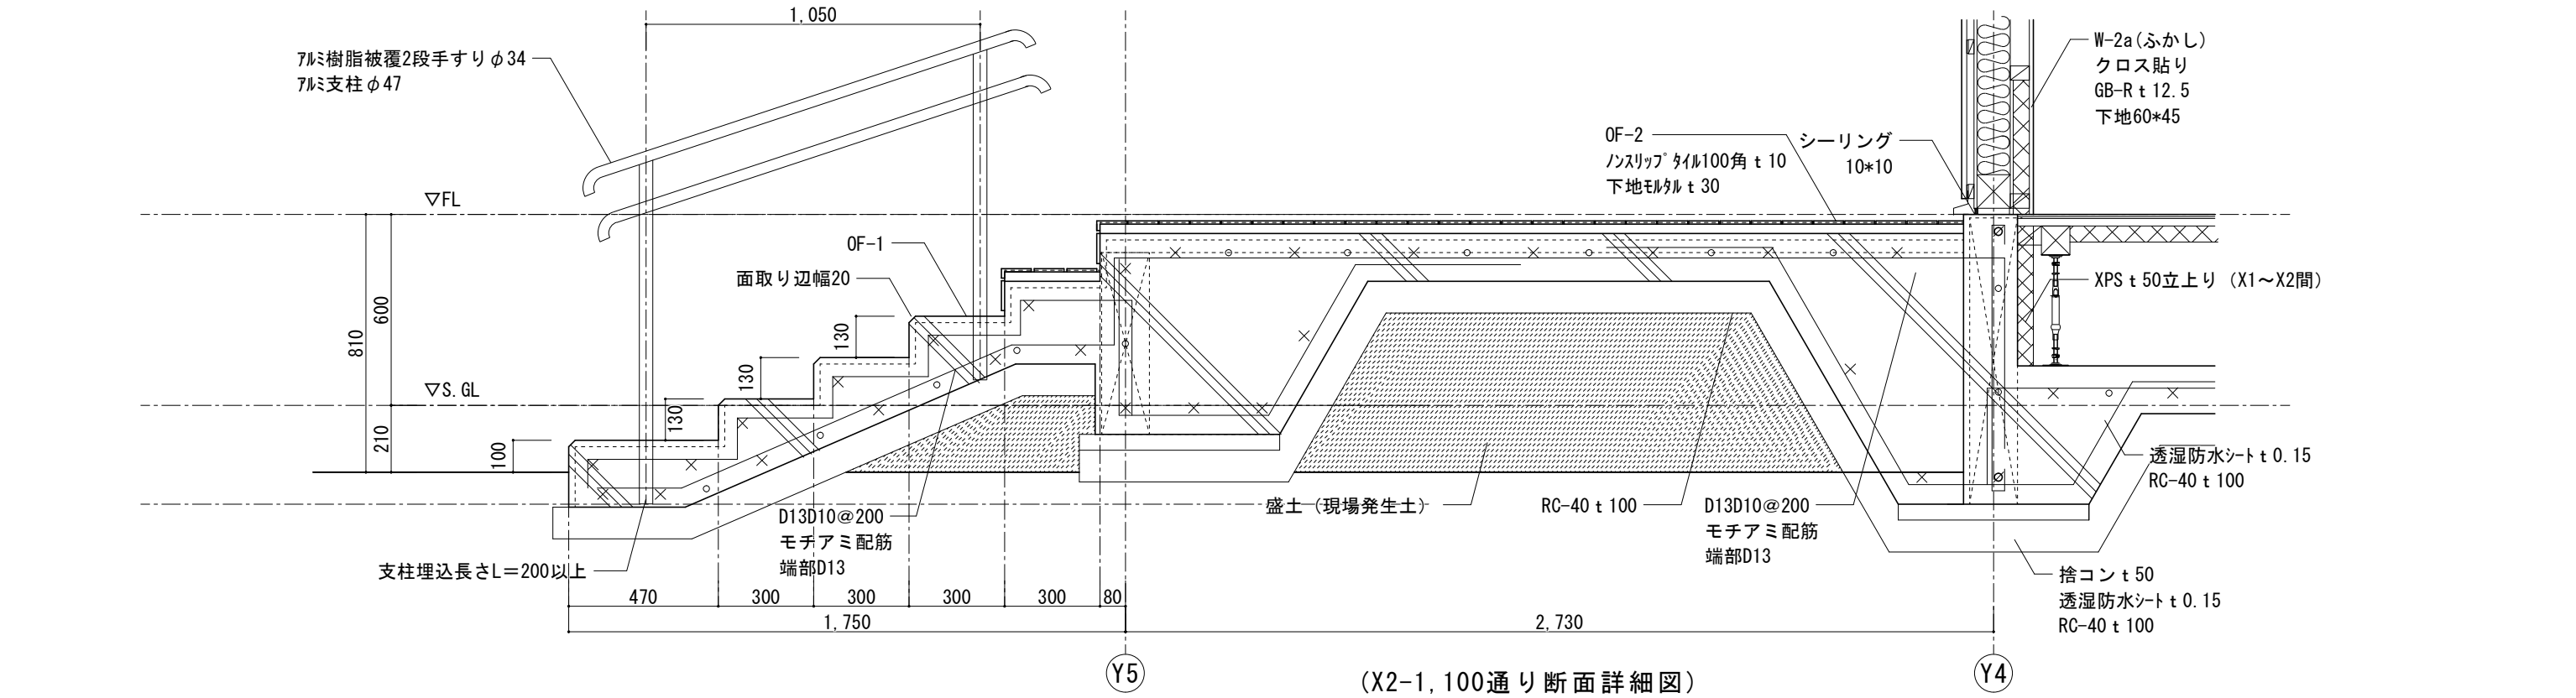



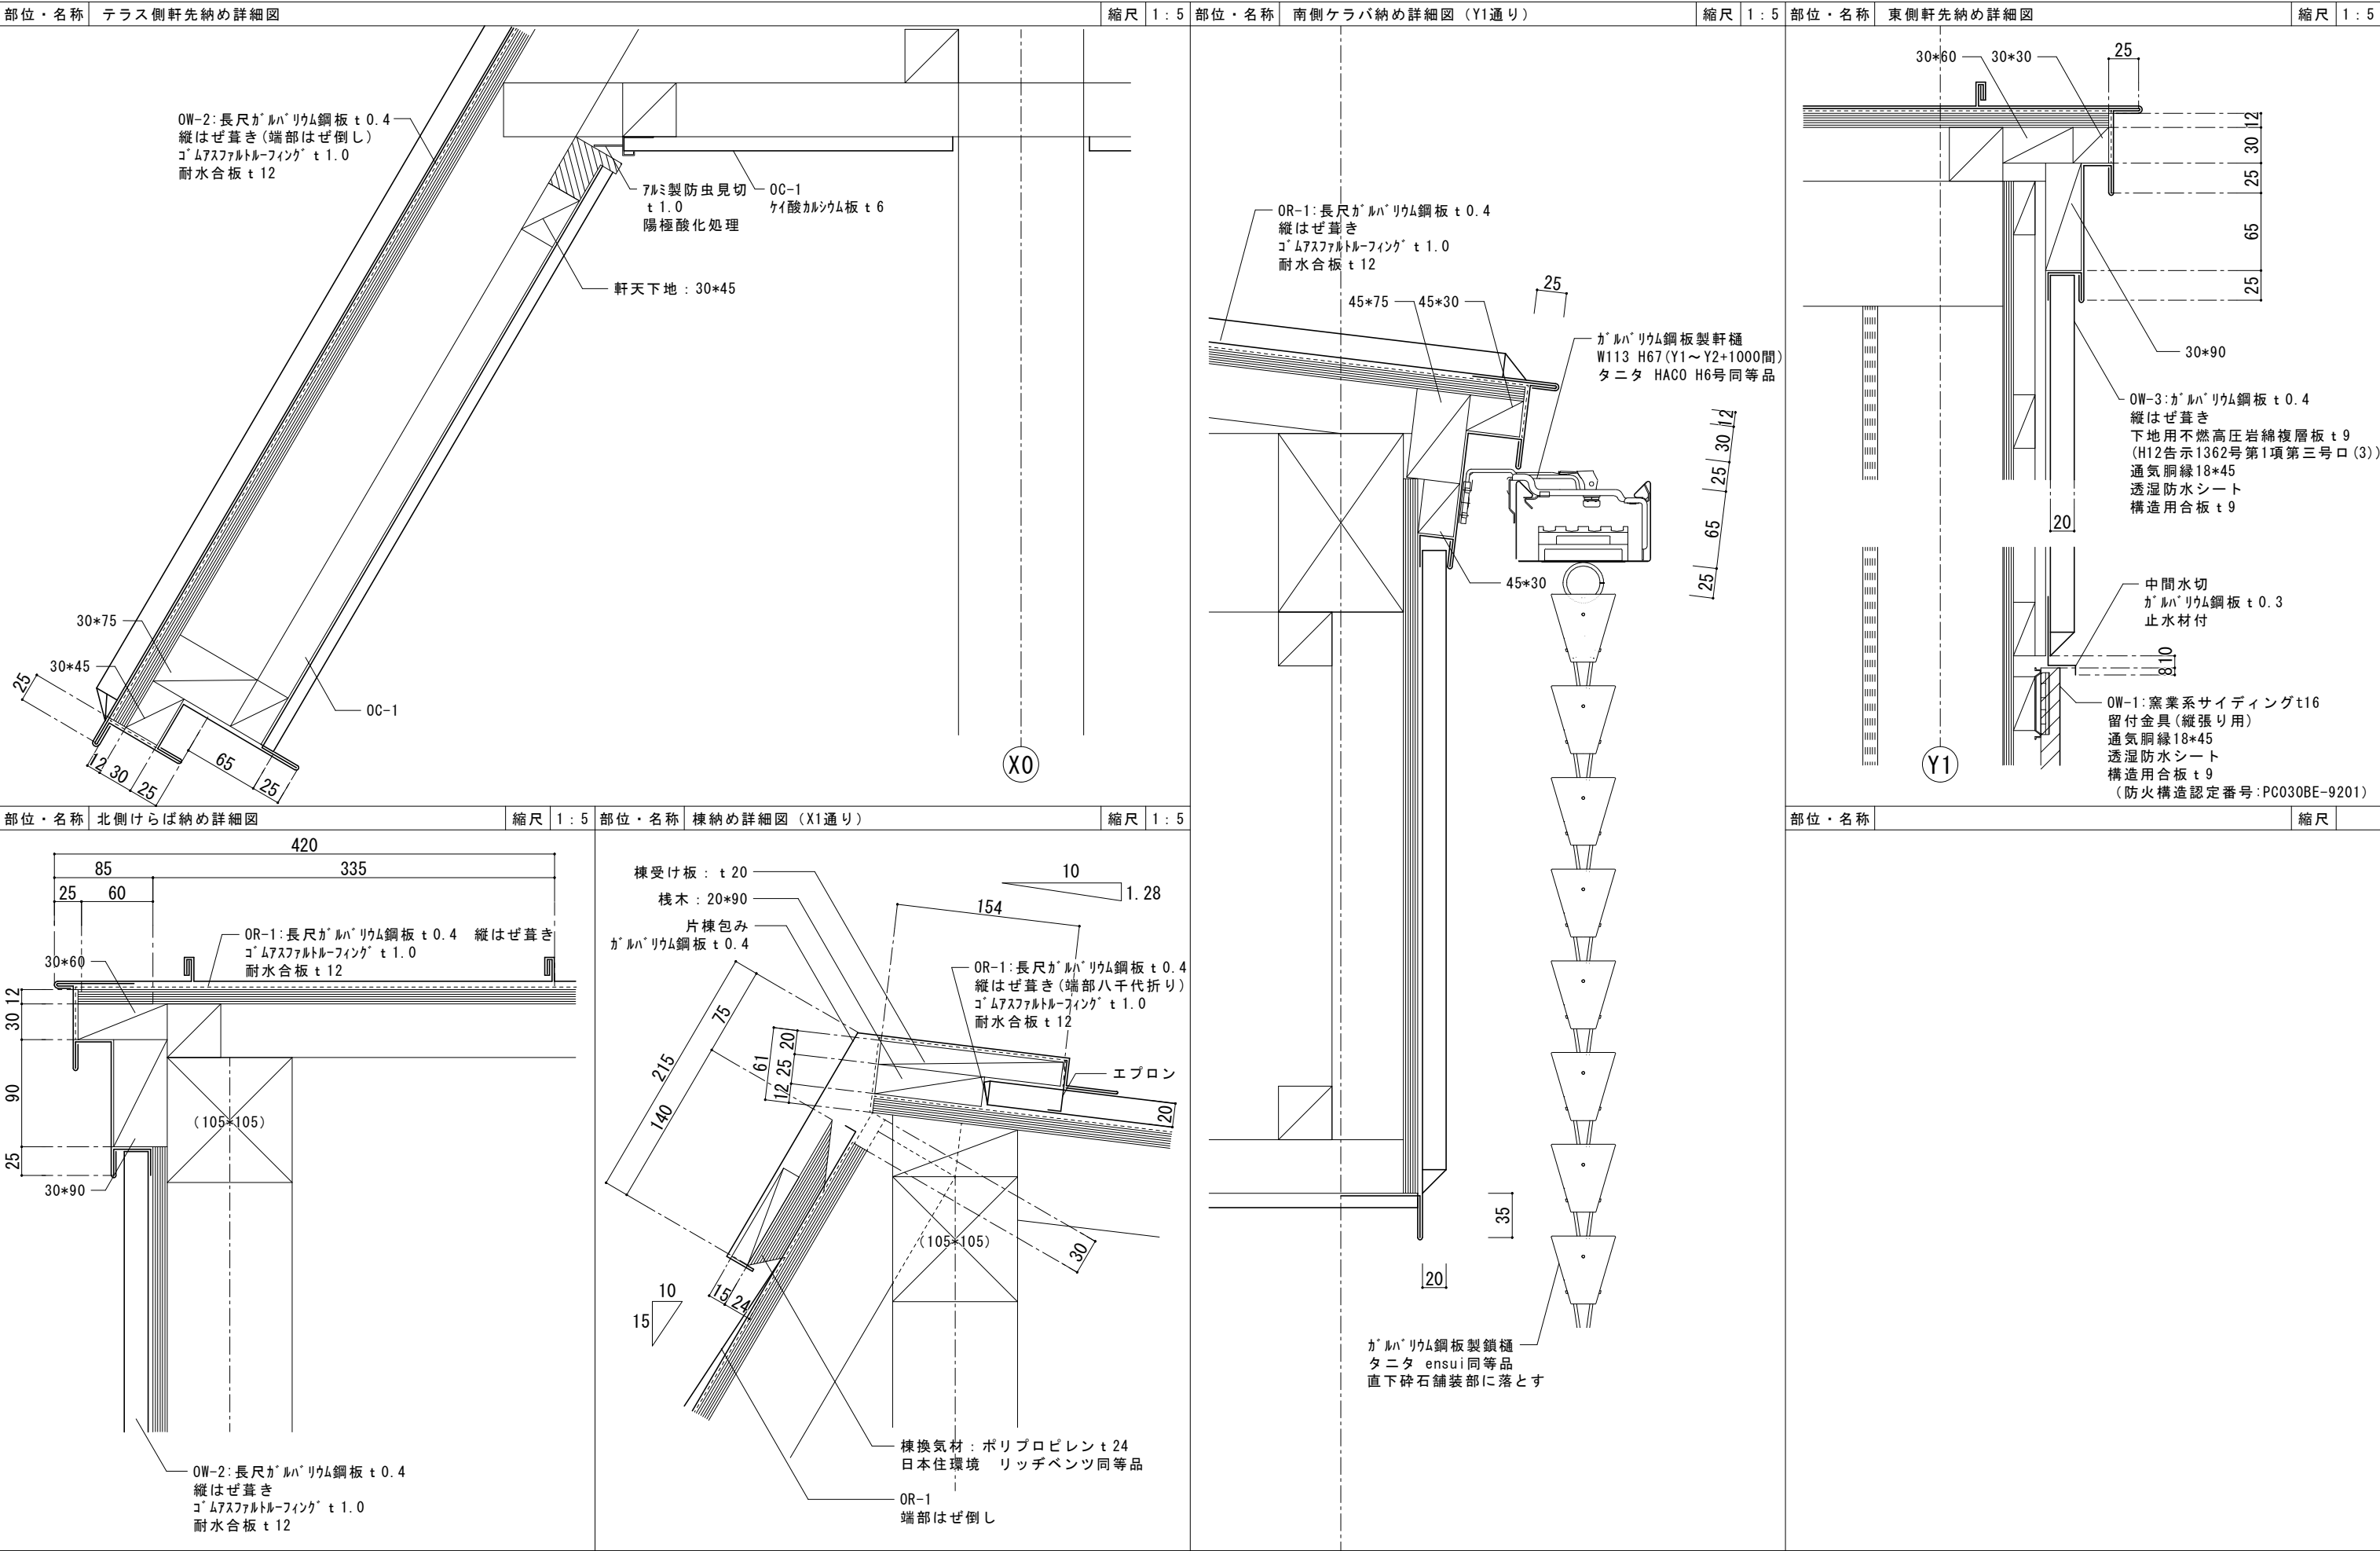

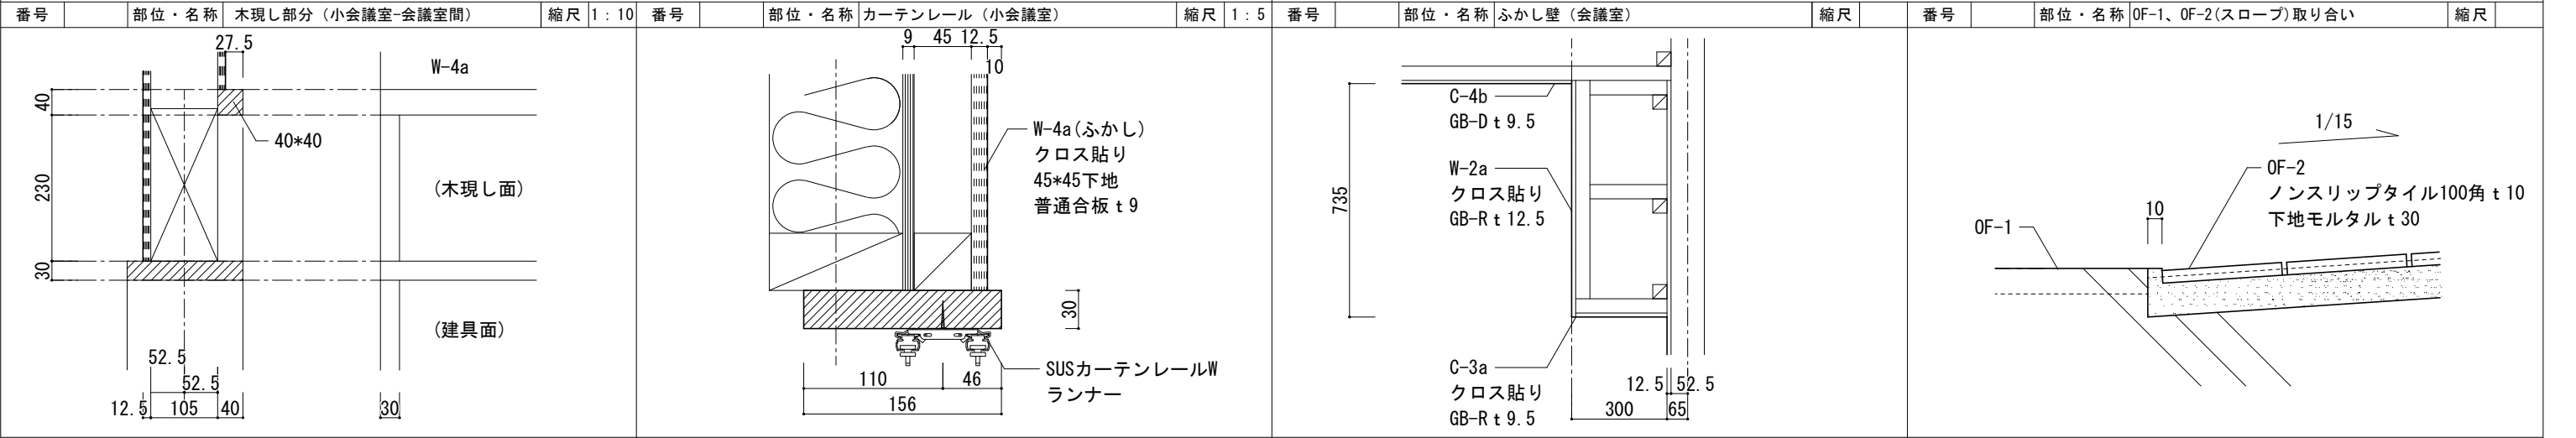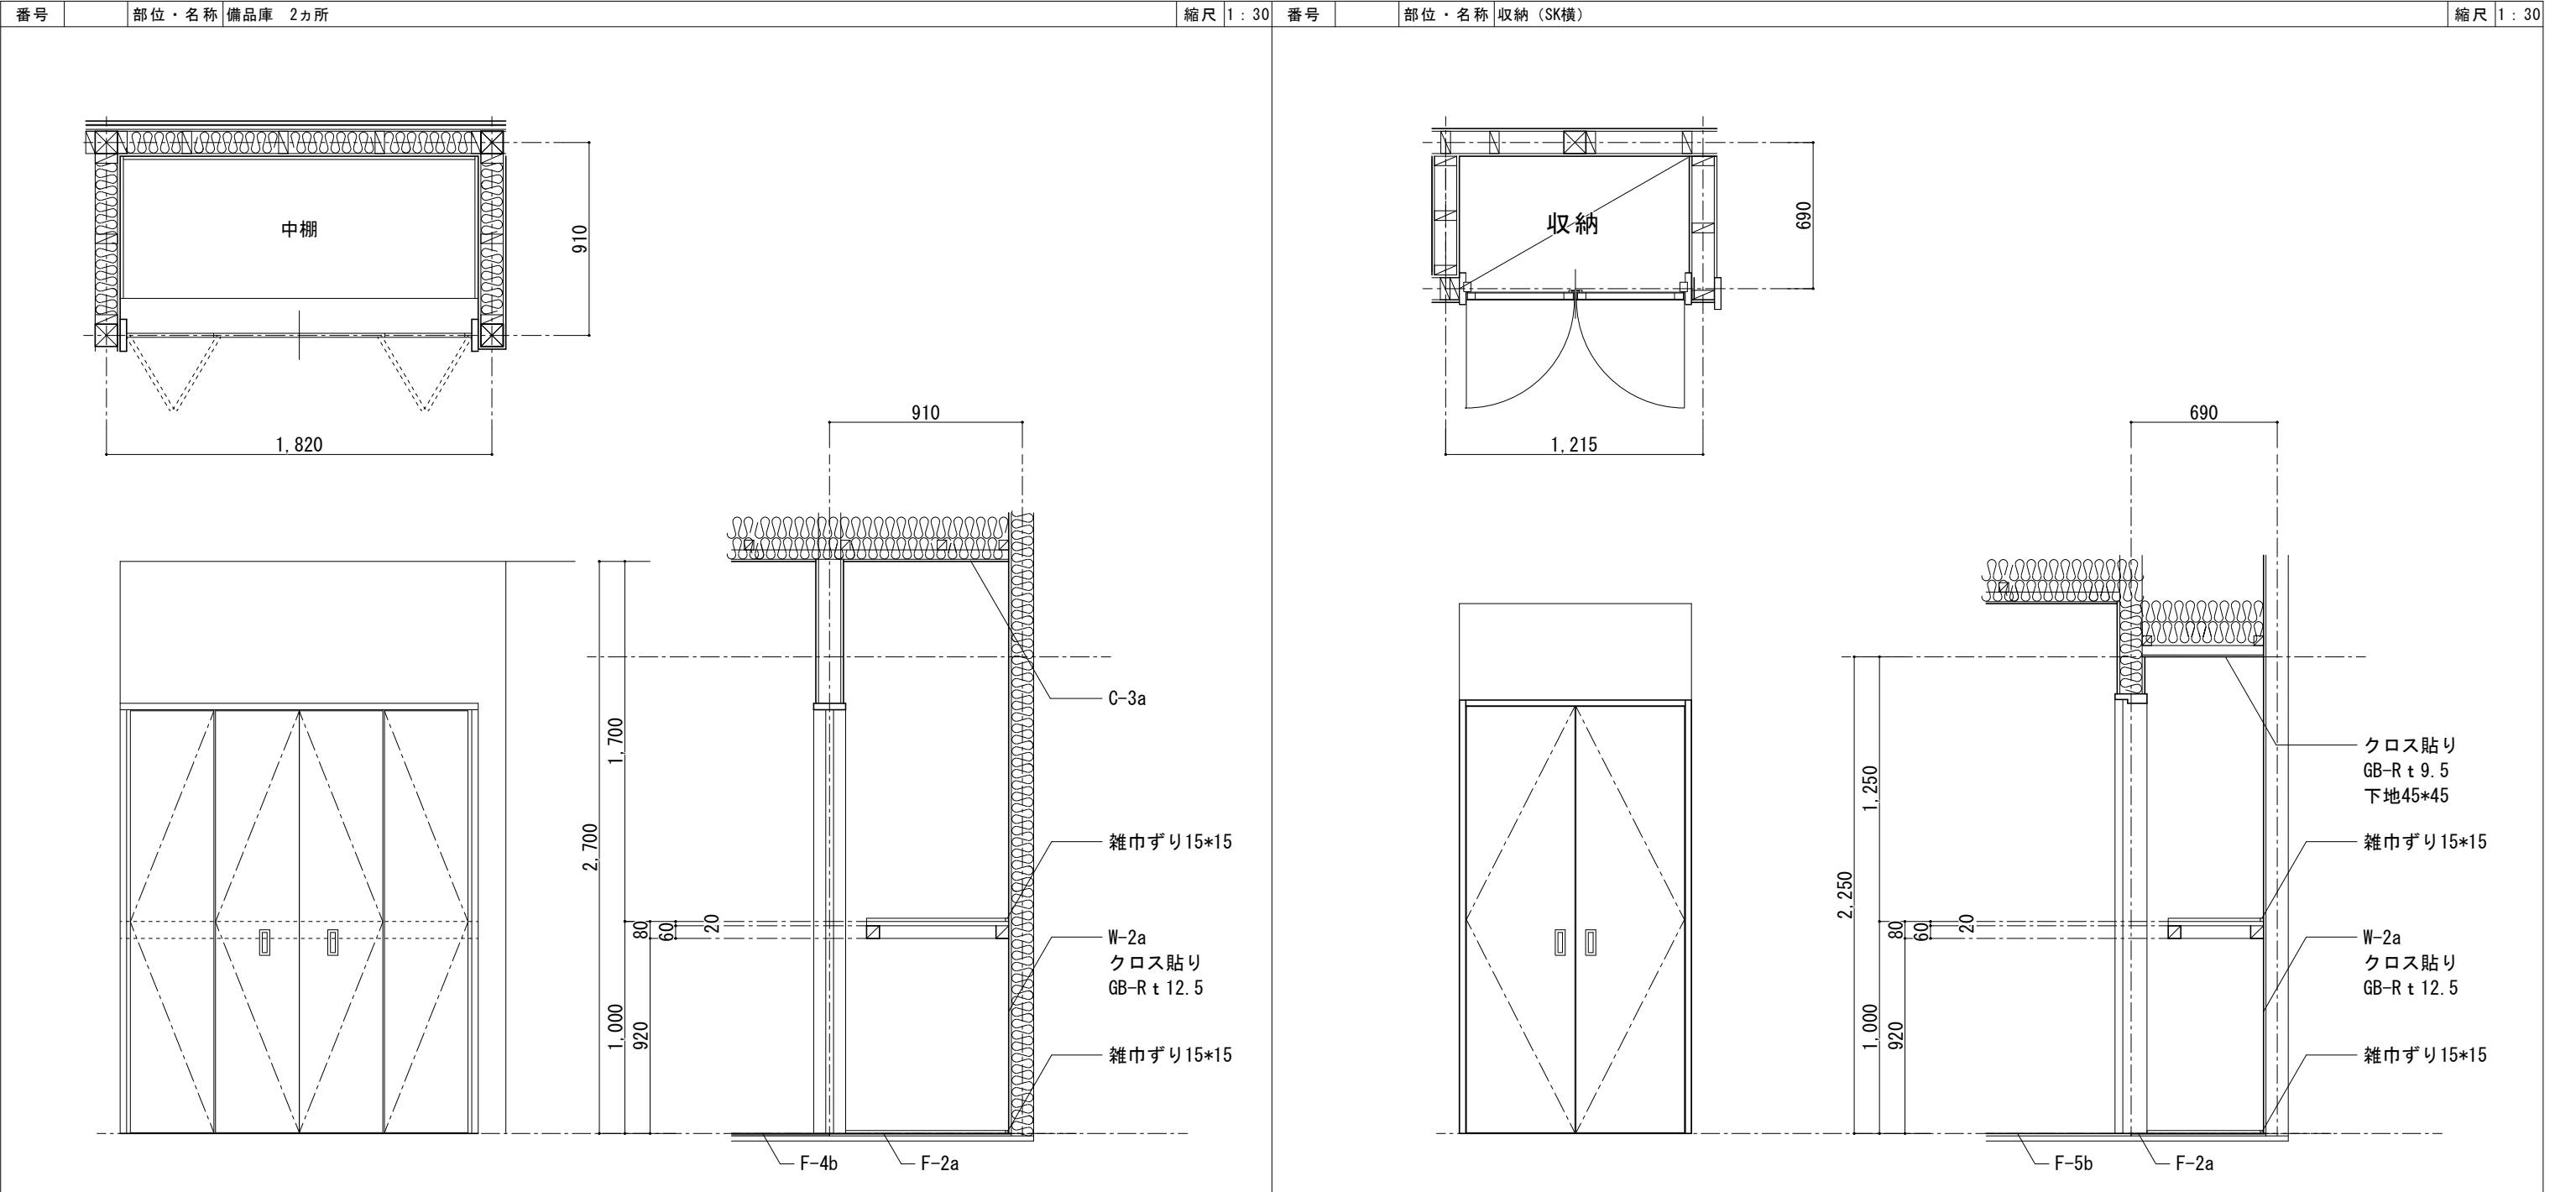

| 番号                                                              | U-1     | 部位・名称 | 屋内廊下手すり            |  | 縮尺   | 1：10 |  | 番号 | U-2 | 部位・名称 | 屋内マグネット掲示板      |       | 縮尺 | 1：20  |         |        |        |       |         |    |        |        |         |    |     |
|-----------------------------------------------------------------|---------|-------|--------------------|--|---|------|--|----|-----|-------|-----------------|-------|----|-------|---------|--------|--------|-------|---------|----|--------|--------|---------|----|-----|
| <div></div>                                                     |         |       |                    |  | <div></div>   |      |  
| <div><p>(平面図)</p><p>(姿図)</p><p>※壁付けブラケットは間柱位置に取り付けること</p></div> |         |       
| 番号                                                              | U-3     | 部位・名称 | パブリック用はね上げ手すり（可動式） |  | 縮尺   | 1：10 |  | 番号 | U-4 | 部位・名称 | パブリック用L型手すり     |       | 縮尺 | 1：20  |         |        |        |       |         |    |        |        |         |    |     |
| <div></div>                                                     |         |       |                    |  | <div></div>   |      |  
| <div><p>(姿図)</p><p>(平面図)</p></div>                              |         |       |                    |  | <div></div>   |      |  
| <div><p>(姿図)</p><p>(平面図)</p></div>                              |         |       |                    |  | <div><table><tr><th>設置室</th><th>サイズ</th><th>カ所</th><th>備考</th></tr><tr><td>女性トイレ</td><td>450*600</td><td>×1</td><td>H1：250</td></tr><tr><td>男性トイレ</td><td>450*600</td><td>×1</td><td>H2：600</td></tr><tr><td>多目的トイレ</td><td>600*900</td><td>×1</td><td>100</td></tr></table></div> |      |  |    |     | 設置室   | サイズ             | カ所    | 備考 | 女性トイレ | 450*600 | ×1     | H1：250 | 男性トイレ | 450*600 | ×1 | H2：600 | 多目的トイレ | 600*900 | ×1 | 100 |
| 設置室                                                             | サイズ     | カ所    | 備考                 |  |   
| 女性トイレ                                                           | 450*600 | ×1    | H1：250             |  |   
| 男性トイレ                                                           | 450*600 | ×1    | H2：600             |  |   
| 多目的トイレ                                                          | 600*900 | ×1    | 100                |  |   
| <div><p>(姿図)</p><p>(平面図)</p></div>                              |         |       |                    |  | <div><p>▽ライニング天端</p><p>▽ライニング天端</p></div>   |      |  
| 番号                                                              | S-1     | 部位・名称 | 施設名サイン             |  | 縮尺   | 1：10 |  | 番号 | S-2 | 部位・名称 | ピクト+室名サイン（突き出し） |       | 縮尺 | 1：5   |         |        |        |       |         |    |        |        |         |    |     |
| <div></div>                                                     |         |       |                    |  | <div></div>   |      |  
| <div><p>下高城集会所</p></div>                                        |         |       |                    |  | <div><table><tr><th>室名</th><th>カ所</th></tr><tr><td>女性トイレ</td><td>×1</td></tr><tr><td>男性トイレ</td><td>×1</td></tr><tr><td>多目的トイレ</td><td>×1</td></tr></table><p>※室名は参考とする</p></div>                                                                                                   |      |  |    |     | 室名    | カ所              | 女性トイレ | ×1 | 男性トイレ | ×1      | 多目的トイレ | ×1     |       |         |    |        |        |         |    |     |
| 室名                                                              | カ所      |       |                    
| 女性トイレ                                                           | ×1      |       |                    
| 男性トイレ                                                           | ×1      |       |                    
| 多目的トイレ                                                          | ×1      |       |                    
|                                                                 |         



|             |             |    |                                                             |  |  |
|-------------|-------------|----|-------------------------------------------------------------|--|--|
|             |             |    |                                                             |  |  |
| 姿図 S=1 : 40 |             |    | 断面図 S=1 : 40                                                |  |  |
| 符号          | F-5         | 仕様 | 本体：パーティクルボード芯低圧メラミン化粧板 t 20 小口：ソフトエッジ（本体同色）                 |  |  |
| 家具名称        | 食器棚         |    | p扉：同上、ポリカーボネート t 6 天板：同上 棚板：同上 裏板・台輪：ポリエステル化粧合板 t 4.0       |  |  |
| 施工場所        | 調理室         |    | 仕上：—                                                        |  |  |
| 数量          | 2           |    | 金物：スライド丁番、耐震ラッチ、引き戸用耐震ラッチ、ラッチ付き引手、レール、戸車、棚柱、スライドレール         |  |  |
| 備考          |             |    | 備考：                                                         |  |  |
|             |             |    |                                                             |  |  |
| 姿図 S=1 : 40 |             |    | 断面図 S=1 : 40                                                |  |  |
| 符号          | F-6         | 仕様 | 本体：パーティクルボード芯低圧メラミン化粧板 t 20 小口：ソフトエッジ（本体同色）                 |  |  |
| 家具名称        | 飾り棚、棚       |    | 天板：同上 棚板：同上                                                 |  |  |
| 施工場所        | 会議室         |    | 仕上：—                                                        |  |  |
| 数量          | 1           |    | 金物：ダボ、スライド丁番、耐震ラッチ、プッシュつまみ                                  |  |  |
| 備考          |             |    | 備考：                                                         |  |  |
|             |             |    |                                                             |  |  |
| 姿図 S=1 : 40 |             |    | 断面図 S=1 : 40                                                |  |  |
| 符号          | F-7         | 仕様 | 本体：メラミンポストフォーム t 20、パーティクルボード芯低圧メラミン化粧板 t 20 小口ソフトエッジ（本体同色） |  |  |
| 家具名称        | 洗面フック・カウンター |    | 側板・扉：パーティクルボード芯低圧メラミン化粧板                                    |  |  |
| 施工場所        | 男性トイレ       |    | 仕上：—                                                        |  |  |
| 数量          | 1           |    | 金物：固定ブラケット、スライド丁番                                           |  |  |
| 備考          |             |    | 備考：衛生器具、給排水配管は設備工事                                          |  |  |
|             |             |    |                                                             |  |  |
| 姿図 S=1 : 40 |             |    | 断面図 S=1 : 40                                                |  |  |
| 符号          | F-8         | 仕様 | 本体：メラミンポストフォーム t 20、パーティクルボード芯低圧メラミン化粧板 t 20 小口ソフトエッジ（本体同色） |  |  |
| 家具名称        | 洗面フック・カウンター |    | 側板・扉：パーティクルボード芯低圧メラミン化粧板                                    |  |  |
| 施工場所        | 女性トイレ       |    | 仕上：—                                                        |  |  |
| 数量          | 1           |    | 金物：固定ブラケット、スライド丁番                                           |  |  |
| 備考          |             |    | 備考：衛生器具、給排水配管は設備工事                                          |  |  |

※-1：壁とのクリアランス部は、家具同材でふさぐこと。位置は台輪面同面  
※-2：背板は特記なき限りポリ合板とする。  
※-3：家具は、床面・壁面にしっかり固定すること。（家具固定部の壁面には間柱間に合板 t 12を張ること）

|            |   |                                     |   |                                  |                                                |                |                                  |
|------------|---|-------------------------------------|---|----------------------------------|------------------------------------------------|----------------|----------------------------------|
| UWA<br>設計士 | 宇和建築設計事務所 / UWA, LLC<br>〒980-0013 宮城県仙台市青葉区花京院2-1-36<br>TEL 022-706-2683 / FAX 022-774-2039 / MAIL uw@uwa.co.jp<br>一級建築士事務所宮城県知事登録 第22210213号 | 管理<br>建築士<br>代表<br>設計士<br>担当<br>設計士 | 宇都宮 俊 / Shun Utsunomiya<br>一級建築士 第369398号<br>宇都宮 俊 / Shun Utsunomiya<br>一級建築士 第369398号<br>白鳥 大樹 / Daiki Shiratori<br>二級建築士 第17398号 | 工事<br>名称<br>図面<br>名称<br>設計<br>段階 | 令和7年度 下高城会所所建築工事<br>調理室機器リスト<br>基本・実施・確認・現場・竣工 | 番号<br>縮尺<br>日付 | A — 4501<br>- (A3)<br>2025.01.28 |
|------------|---|-------------------------------------|---|----------------------------------|------------------------------------------------|----------------|----------------------------------|