


(資料1) 施設利用実績

令和4年度						令和5年度						令和6年度						令和7年度						令和8年度					
月	開所日数	延べ利用者数	平均利用者数	平日平均	土曜日平均	月	開所日数	延べ利用者数	平均利用者数	平日平均	土曜日平均	月	開所日数	延べ利用者数	平均利用者数	平日平均	土曜日平均	月	開所日数	延べ利用者数	平均利用者数	平日平均	土曜日平均	月	開所日数	延べ利用者数	平均利用者数	平日平均	土曜日平均
4月	17日	747人	44人	50人	17人	4月	24日	1,017人	42人	49人	9人	4月	25日	1,119人	45人	52人	8人	4月	25日	1,187人	47人	56人	6人	4月	25日	1,125人	45人	52人	8人
5月	22日	998人	45人	50人	15人	5月	23日	1,004人	44人	48人	12人	5月	23日	1,152人	50人	54人	10人	5月	23日	1,091人	47人	54人	6人	5月	22日	1,026人	47人	55人	9人
6月	25日	1,136人	45人	52人	14人	6月	25日	1,049人	42人	48人	10人	6月	24日	1,037人	43人	53人	6人	6月	24日	1,191人	50人	58人	10人	6月	25日	1,234人	49人	57人	9人
7月	18日	775人	43人	49人	11人	7月	25日	976人	39人	47人	8人	7月	26日	1,234人	47人	55人	8人	7月	26日	1,304人	50人	58人	8人	7月	26日	1,341人	52人	59人	9人
8月	23日	882人	38人	42人	12人	8月	23日	921人	40人	47人	7人	8月	22日	908人	41人	52人	6人	8月	21日	924人	44人	53人	8人	8月	22日	1,068人	49人	58人	8人
9月	22日	978人	44人	52人	10人	9月	24日	956人	40人	46人	9人	9月	23日	1,007人	44人	51人	8人	9月	24日	1,065人	44人	52人	8人	9月	23日	1,077人	47人	55人	8人
10月	24日	1,046人	44人	50人	13人	10月	24日	1,025人	43人	48人	9人	10月	25日	1,097人	44人	49人	8人	10月	25日	1,171人	47人	52人	8人	10月	26日	1,174人	45人	54人	8人
11月	24日	1,047人	44人	50人	14人	11月	24日	890人	37人	43人	7人	11月	24日	969人	40人	47人	6人	11月	23日	830人	36人	45人	5人	11月	23日	1,020人	44人	52人	8人
12月	22日	807人	37人	39人	12人	12月	24日	849人	35人	41人	8人	12月	24日	890人	37人	44人	5人	12月	24日	897人	37人	44人	6人	12月	24日	1,014人	42人	49人	7人
1月	23日	847人	37人	43人	10人	1月	23日	853人	37人	44人	6人	1月	22日	869人	40人	48人	3人	1月	23日	809人	35人	41人	6人	1月	23日	932人	41人	47人	8人
2月	22日	896人	41人	46人	10人	2月	23日	742人	32人	38人	7人	2月	22日	854人	39人	46人	5人	2月	22日	796人	36人	42人	10人	2月	22日	878人	40人	47人	8人
3月	26日	988人	38人	44人	7人	3月	25日	924人	37人	45人	5人	3月	25日	994人	40人	48人	7人	3月	25日	991人	40人	45人	9人	3月	26日	1,011人	39人	45人	7人
計	268日	11,147人	42人	47人	12人	計	287日	11,206人	39人	45人	8人	計	285日	12,130人	42人	50人	7人	計	285日	12,256人	43人	50人	7人	計	287日	12,900人	45人	53人	8人

※令和8年度6月以降は見込み

(資料2) 施設平面図

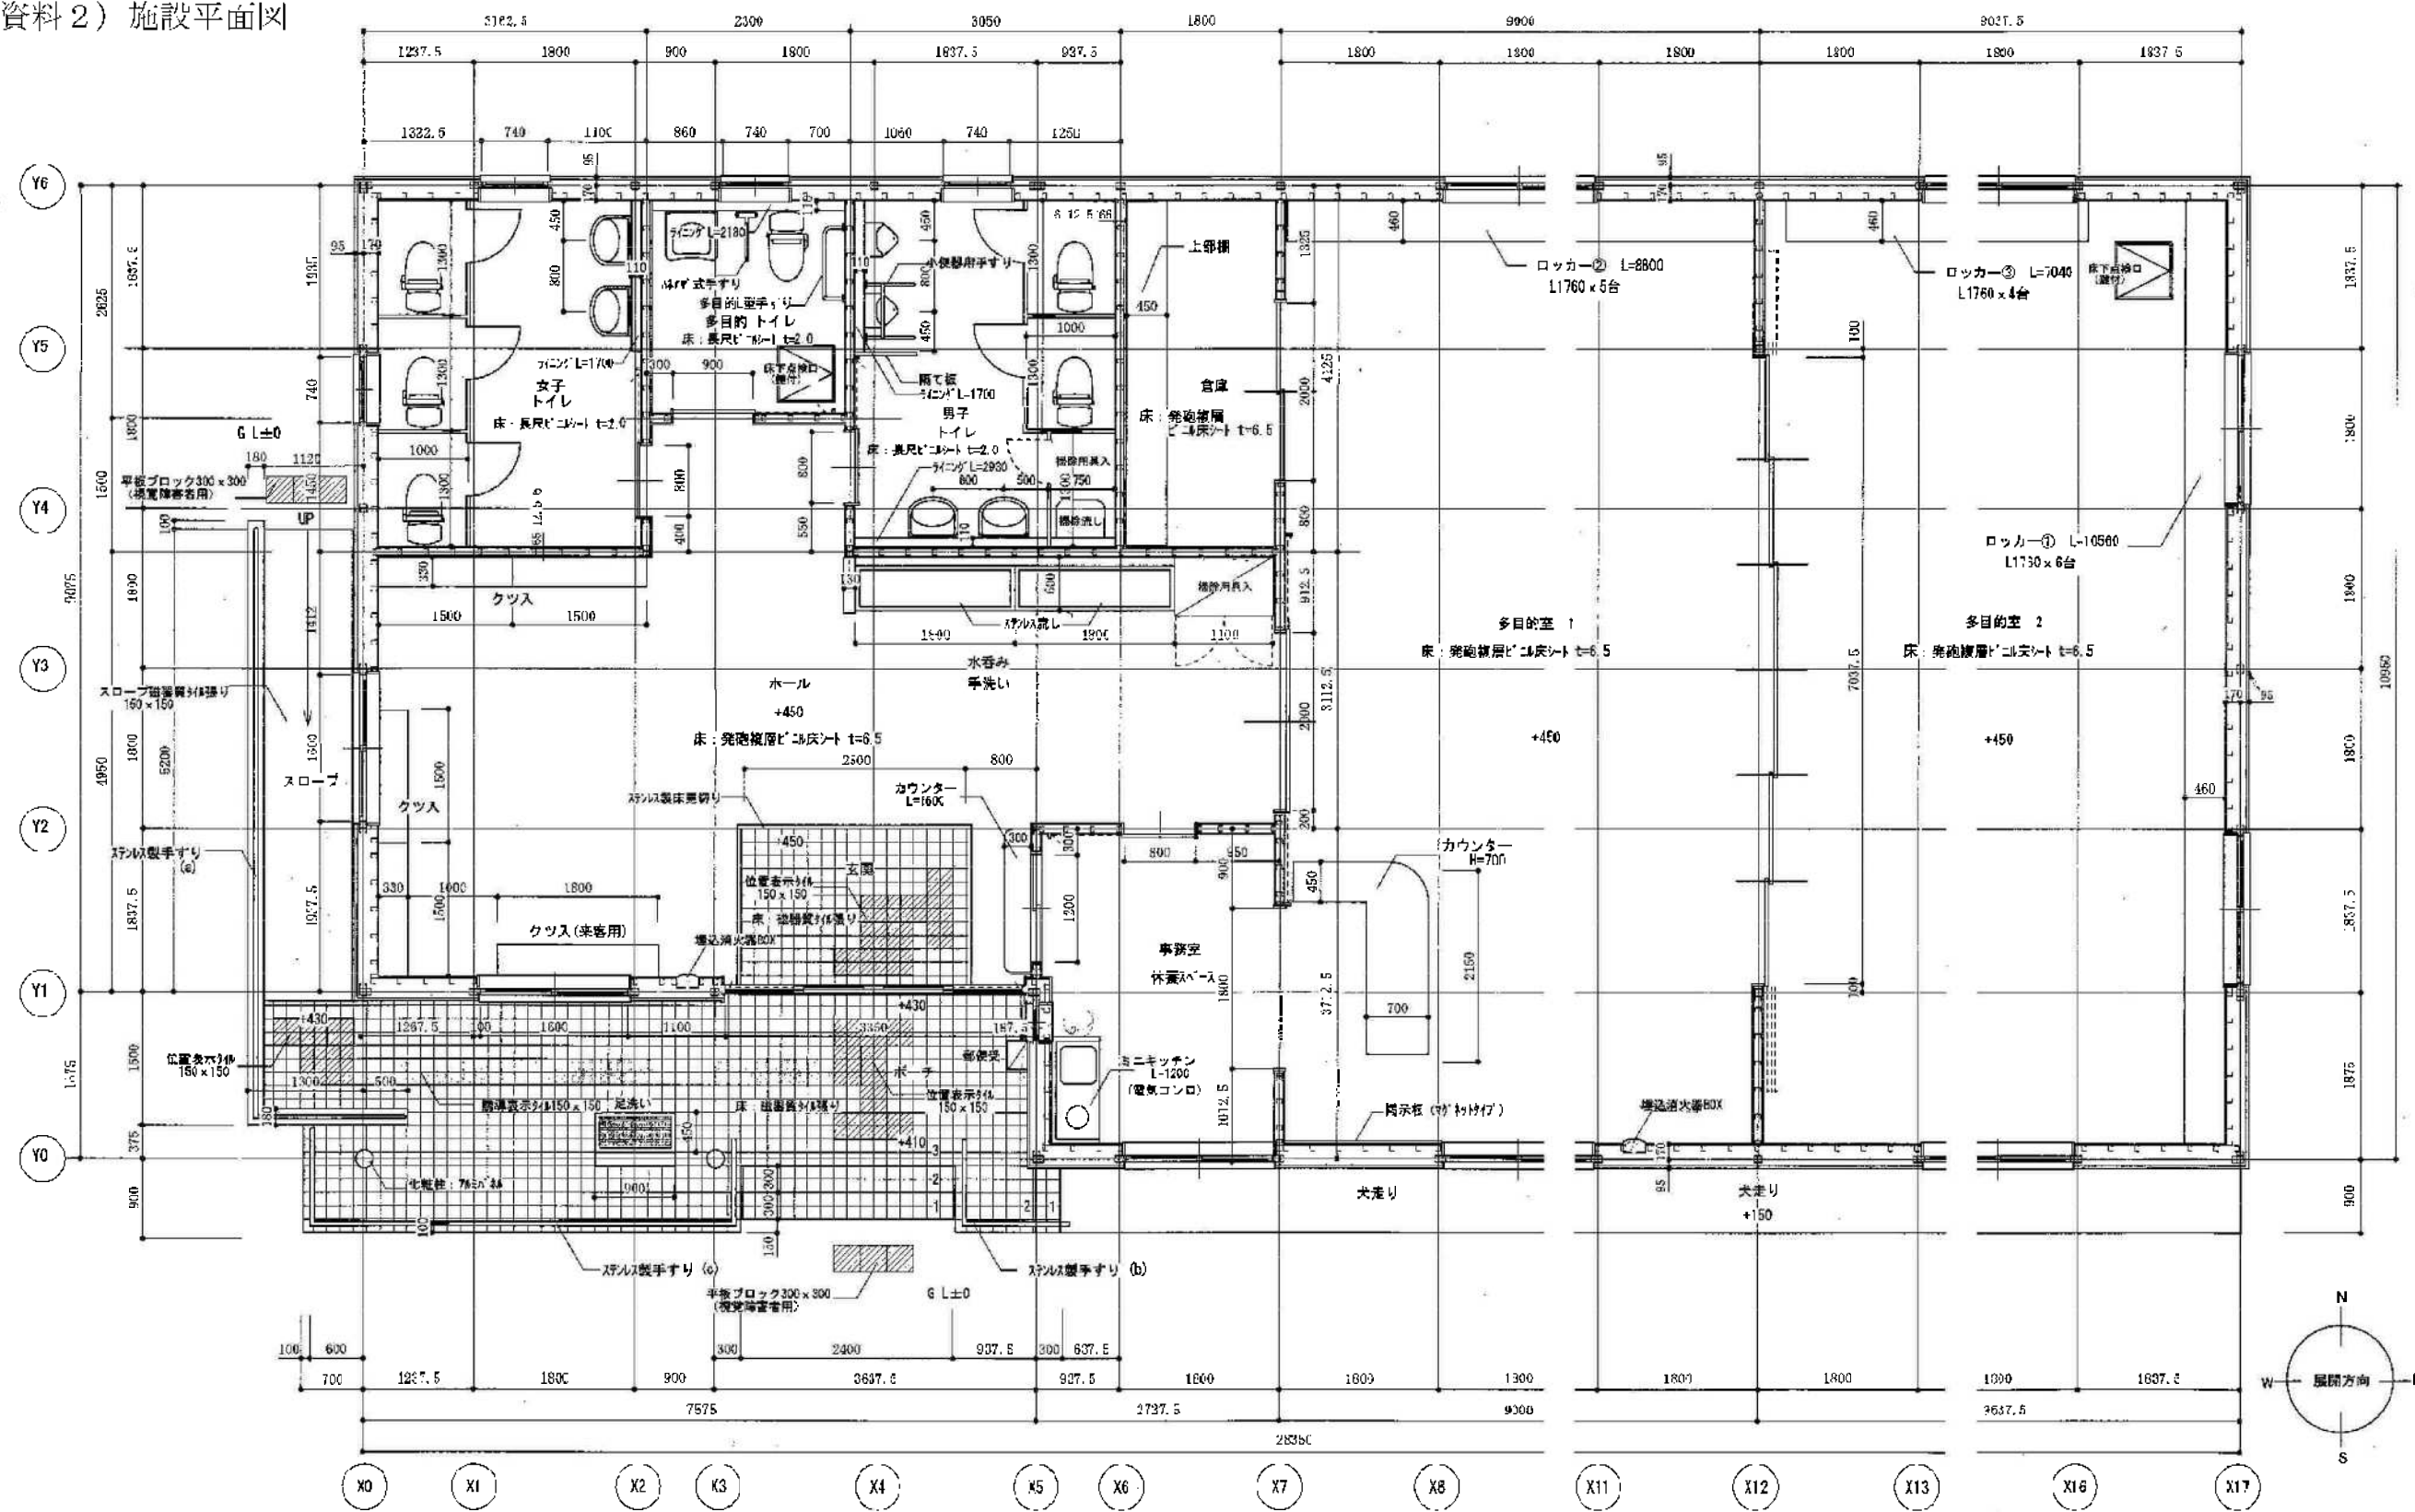

特記事項				工事 名称	平成27年度 色麻町学童保育施設建築工事	図面 名称	平面詳細図	縮尺 1 / 50
	設計年月日	年 月 日						図面 番号

(資料3) 施設備品一覧

番号	品名	品質規格	数量	取得年月日	備考
1	3枚扉引違書庫	オカムラ 4H42ZL-ZA75	1	平成28年3月14日	
2	3枚扉引違書庫用ベース	オカムラ 4H92ZZ-ZA75	1	平成28年3月14日	
3	ホワイトボード	オカムラ 4W84AR-H01	1	平成28年3月14日	
4	PC作業用デスク	サンワサプライ RAC-EC70	1	平成28年3月15日	
5	事務用回転椅子	アイリスチトセ BIT-X45L0-F	1	平成28年3月15日	
6	冷蔵庫	パナソニック NR-E430V-W	1	平成28年3月15日	
7	楕円形テーブル	TOKIO ATT-1575RS	1	平成28年3月15日	
8	ビニールレザー丸椅子	ジョイントテックス R-201N	12	平成28年3月15日	
9	傘立て	ノーリツイス TUB-48	1	平成28年3月15日	
10	たためる畳	ジョイントテックス STK-1787	1	平成28年3月15日	
11	壁掛け時計	ホウトク SHKH-409S	1	平成28年3月15日	
12	サイクロン式掃除機	パナソニック MC-SR23J	1	平成28年3月15日	
14	デジタルハイビジョン液晶テレビ	パナソニック TH-50C300	1	平成28年3月16日	
15	テレビ台	ハヤミ工業 TV-BS140H	1	平成28年3月16日	
16	ハイビジョンブルーレイレコーダー	パナソニック DMR-BRW1000	1	平成28年3月16日	
17	扇風機（天井取付）	パナソニック F-G401P	4	平成28年3月16日	
18	和机	コクヨ KT-C49P1E	12	平成28年3月16日	
19	キーボックス	コクヨ KFB-L16	1	平成28年3月16日	
20	案内板	コクヨ GB-64P82NN	1	平成28年3月16日	
21	キッズソファベッド	PCVレザー 50071	1	平成28年3月31日	
22	おひるねベッド・らくらく145	58740	1	平成28年3月31日	
23	物置	淀川製作所 LMDS-2922	1	平成28年6月22日	
24	遠赤外線ストーブ	コロナ DH-1215R	1	平成29年3月7日	
25	パネル	ジョイントテックス EP-1509	3	平成29年3月7日	
26	和机	コクヨ KT-C49P1E	2	平成29年8月10日	
27	加湿空気清浄機	シャープ KI-LP100-W	3	令和3年3月31日	
28	和机	コクヨ KT-C49P1E	22	令和3年3月31日	
29	さすまた	角利産業 15011124	2	令和3年12月27日	
30	カラー複合機	エプソン RX-M6011F	1	令和4年1月27日	
31	電話機(子機付属)	パナソニック VE-GZ51DL-N	1	令和4年3月16日	
32	シュレッダー	Asmix	1	令和6年4月1日	